
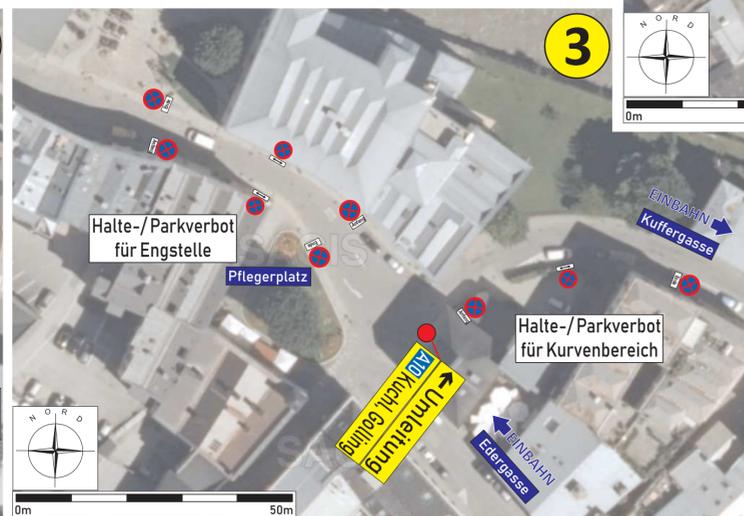
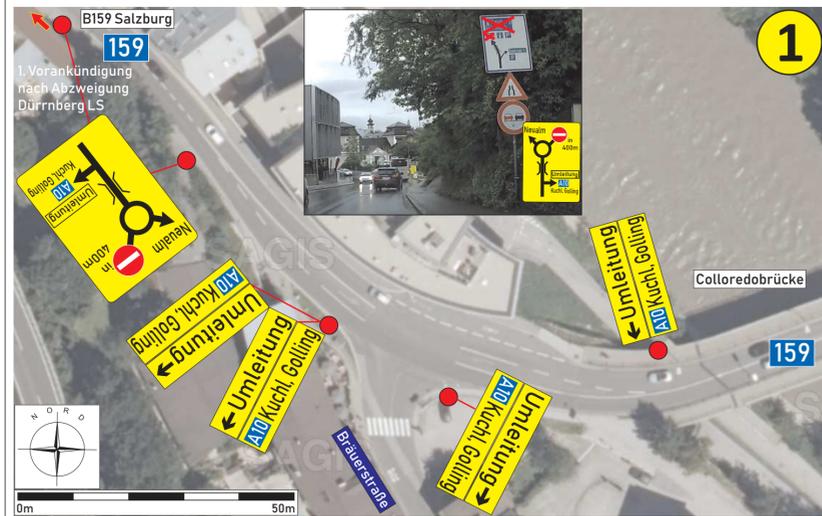
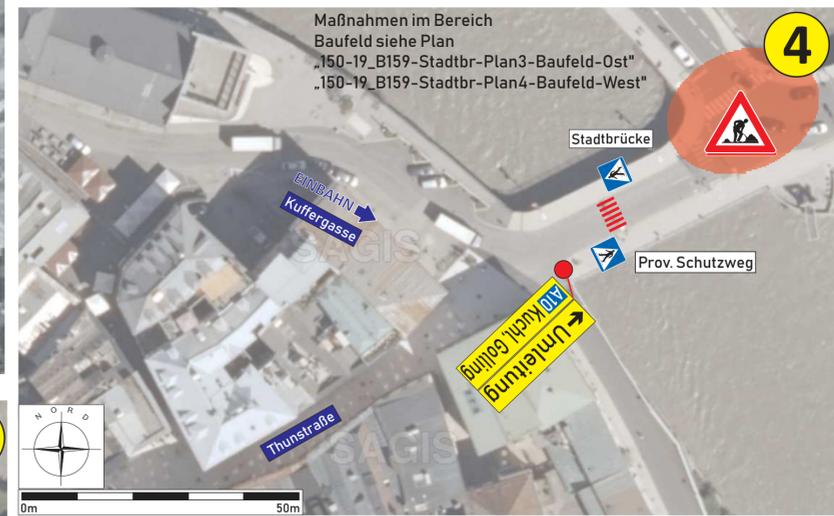


# Stadtgemeinde Hallein B159 - Salzachtal Straße

## Bauarbeiten Stadtbrücke

PLAN 2: Darstellung der Maßnahmen für Umleitung der Relation Richtung Golling

### Umleitung

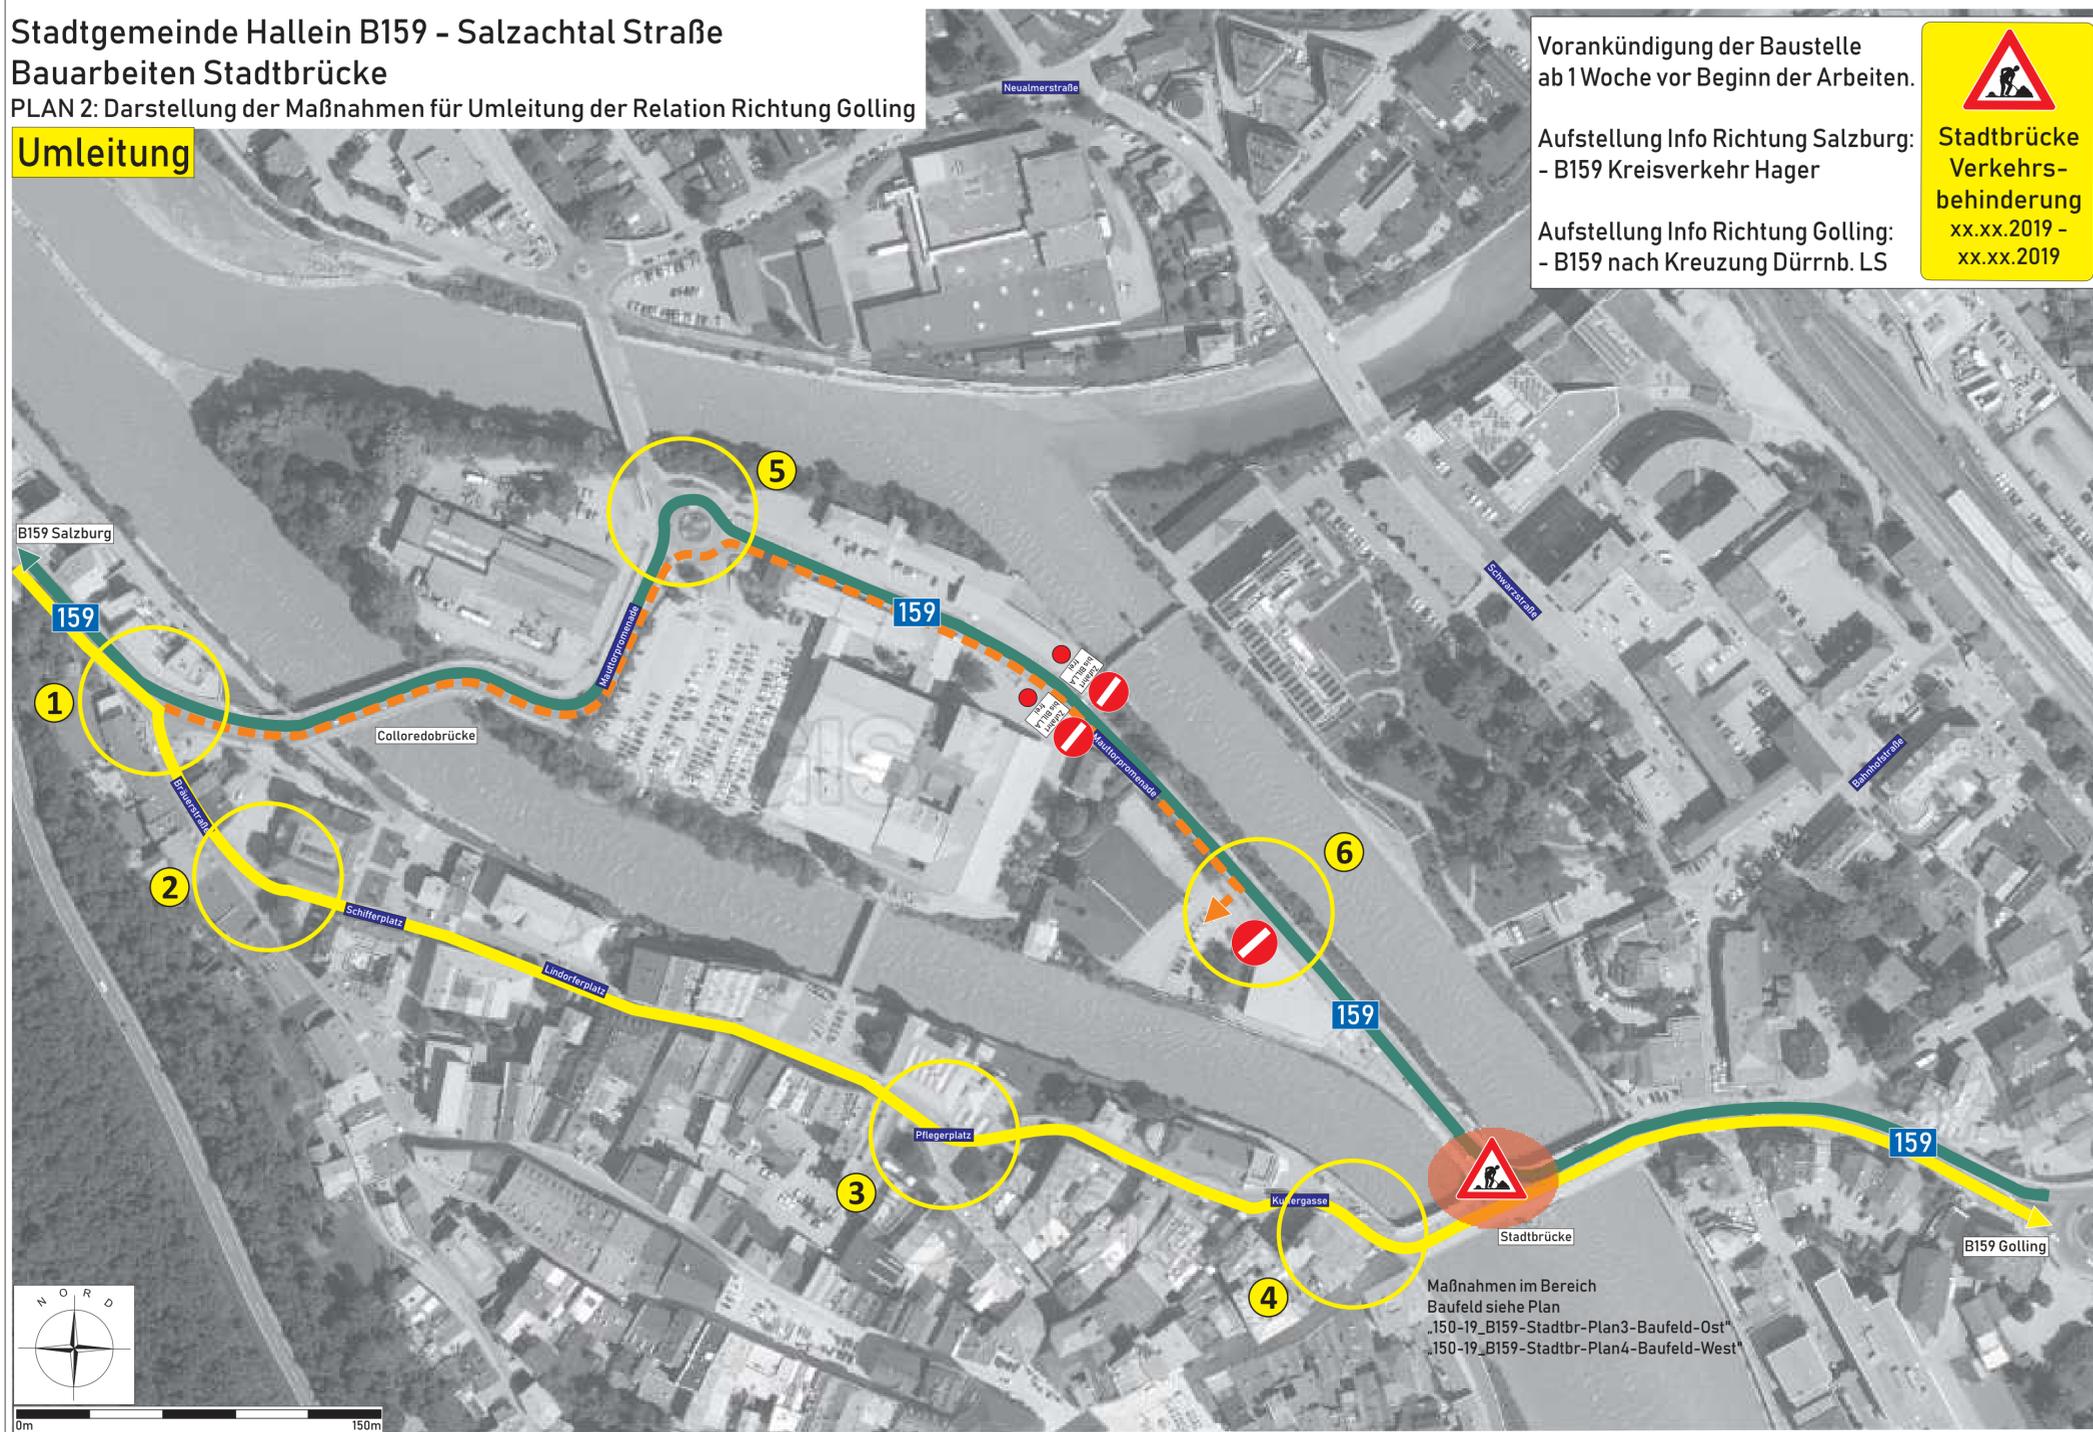

<b>Auftraggeber:</b>		Landesbaudirektion Referat 6/07 Brückenbau Michael-Pacher Straße 36 A-5020 Salzburg
<b>Projekt:</b> Stadtgemeinde Hallein - B159 Salzachtal Straße Bauarbeiten Brückenobjekt Stadtbrücke Hallein		
<b>Planinhalt:</b> Darstellung der Maßnahmen für Umleitung der Fahrrelation B159 in Richtung Golling		
<b>Plantitel:</b> 150-19_B159-Stadtbr-Plan2-Umleitung		
<b>ProjektNr.:</b> 150-19	<b>Datum:</b> 12.07.2019	
<b>Maßstab:</b> Kein Maßstab	<b>Ersteller:</b> DI Günther Greisl	
<b>Bemerkungen:</b> A) Ersterstellung		