



Personenaufstellung Saal	gelber Bereich	141 Personen
	grüner Bereich	141 Personen
	roter Bereich	132 Personen
	blauer Bereich	132 Personen
Gesamt Sitzplätze		546 Personen

- der Fluchtweg für den gelben und grünen Sektor erfolgt direkt ins Freie
 - der Fluchtweg für den blauen und roten Bereich erfolgt in das Foyer und weiters ins Freie.

Obergeschoss:
 Nutzung als Umkleieräume für
 max 150 Personen

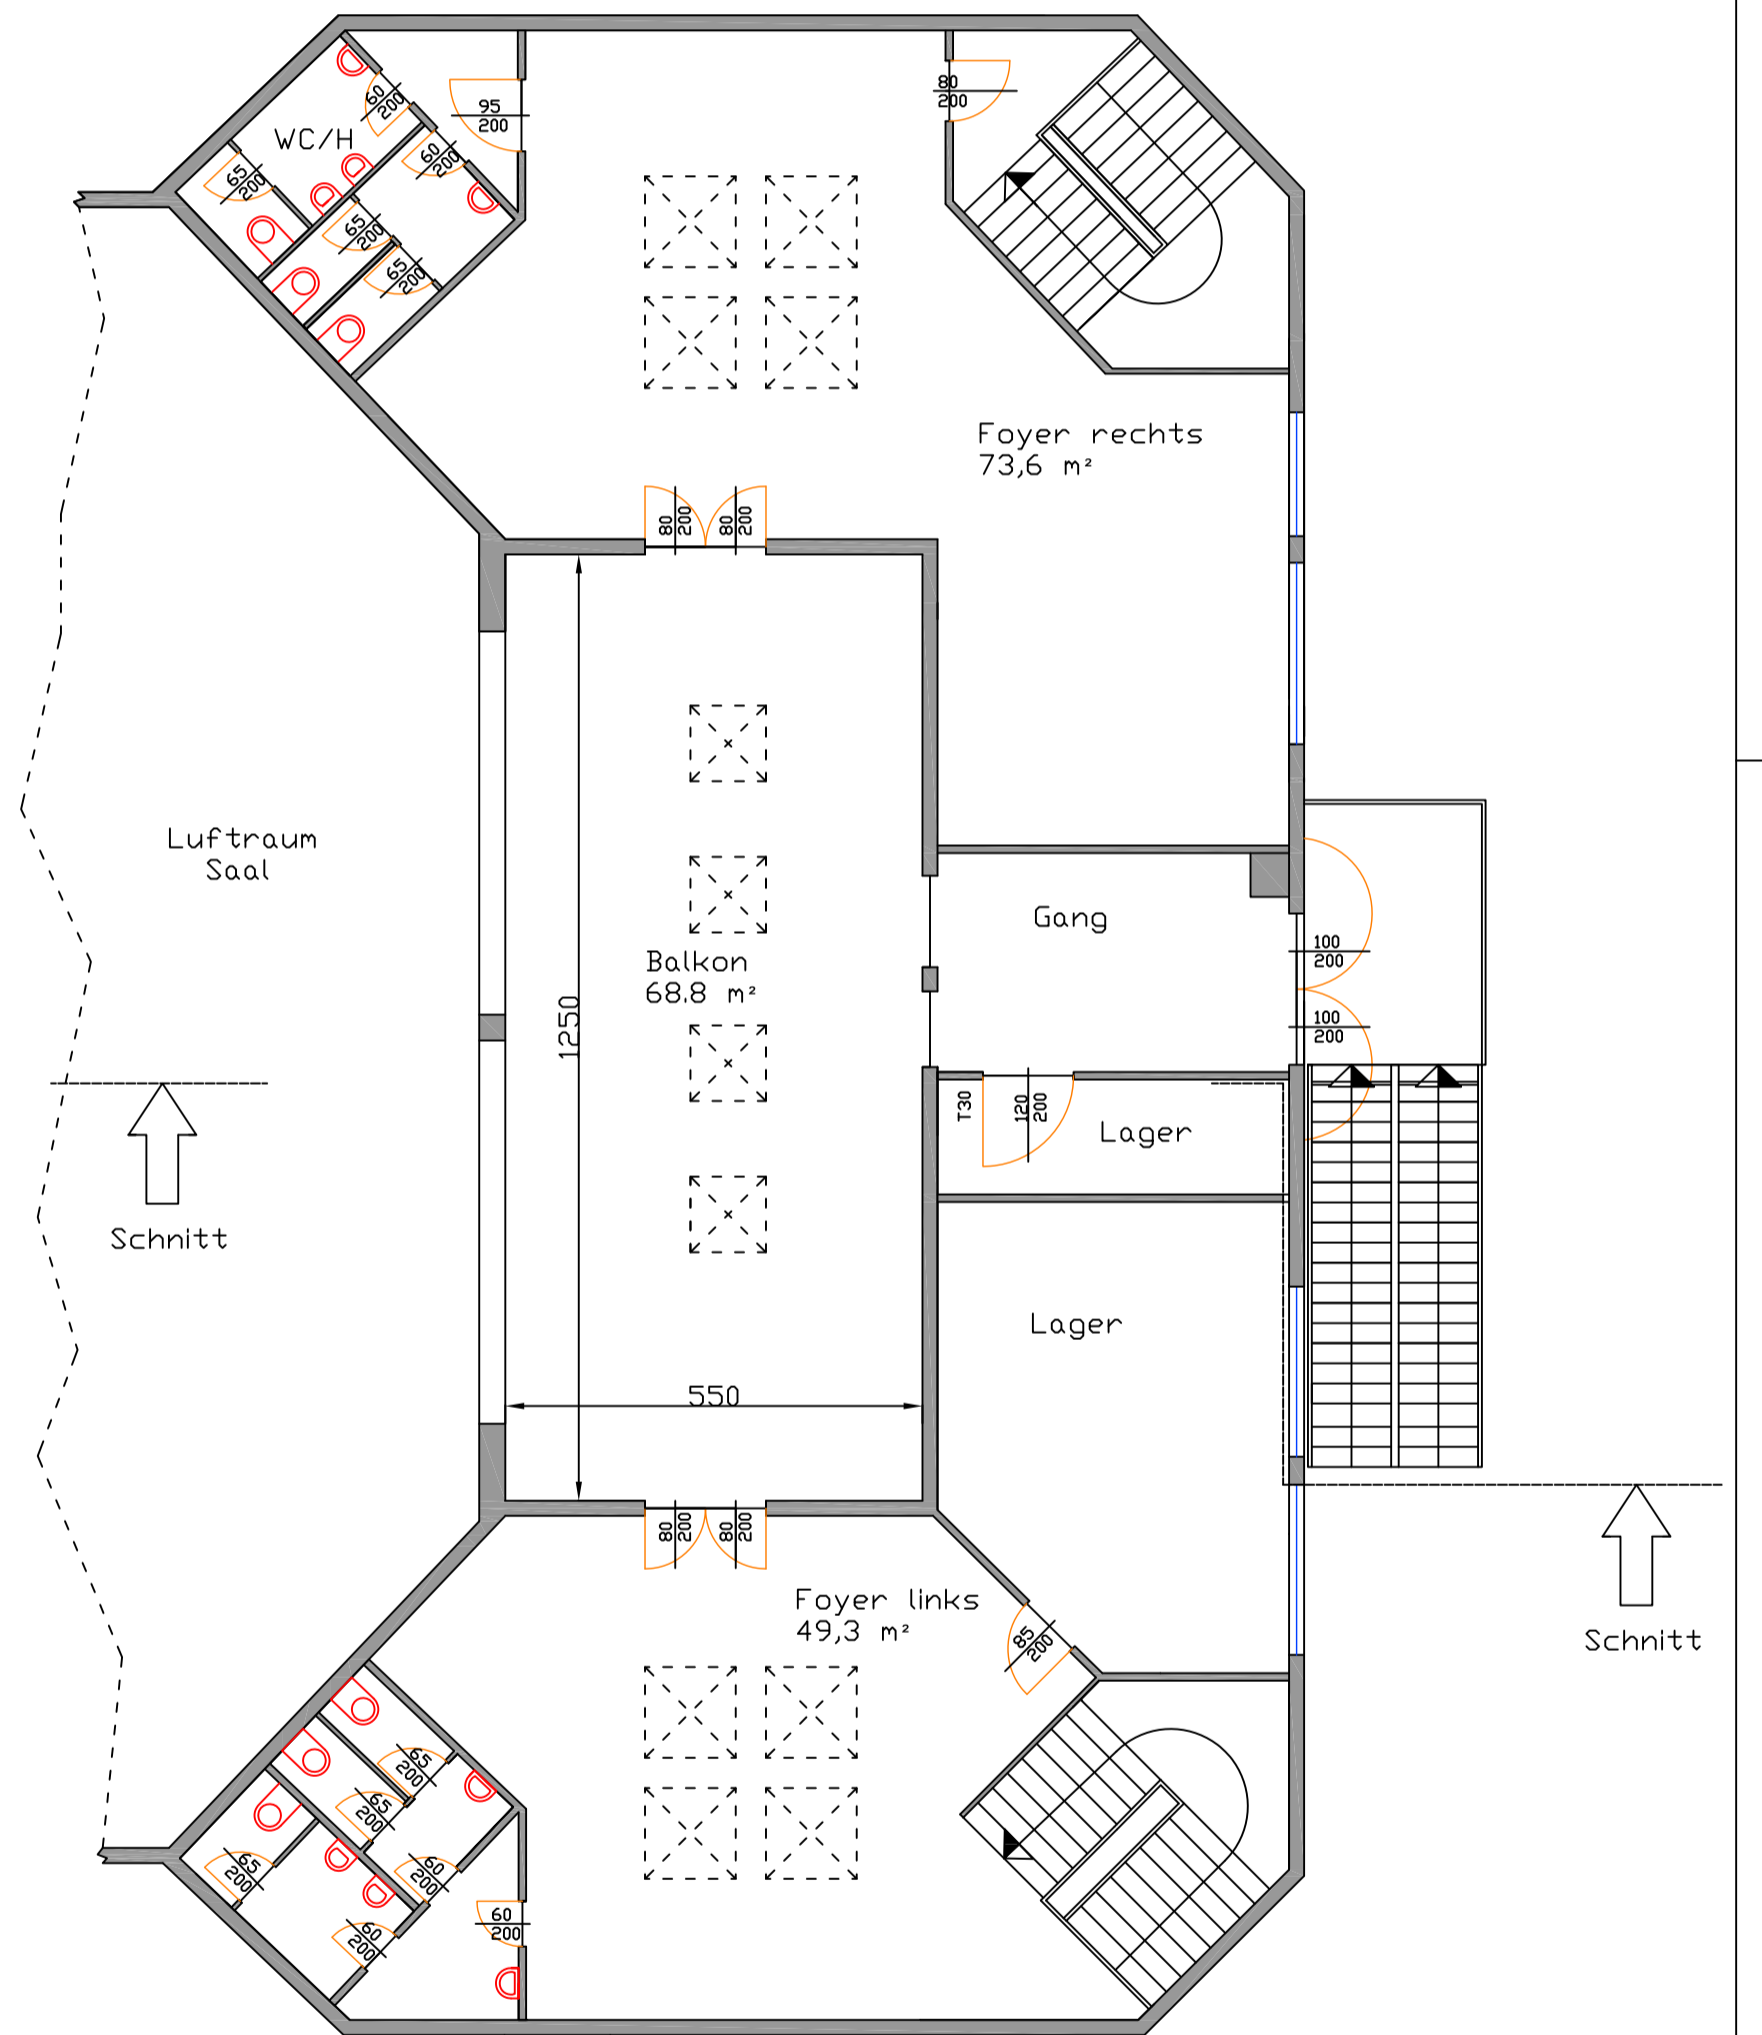

 Stadtgemeinde Hallein 5400 Hallein, Schöndorferplatz 14		
Objekt:	Salzberghalle Zatloukalstraße 1 5400 Hallein	Gez.: Ing. K. Kastner
		Datum: 30.10.2011
	Modeschau mit 546 Sitzplätzen	Maßstab: 1:100
		Plan Nr.: 05