

STADTTHEATER HALLEIN


GRUNDRISS 1:100

STÜCK :

BILD :

PREMIERE :

PORTALBREITE : 8,75 M  
PORTALHOHE : 4,96 M

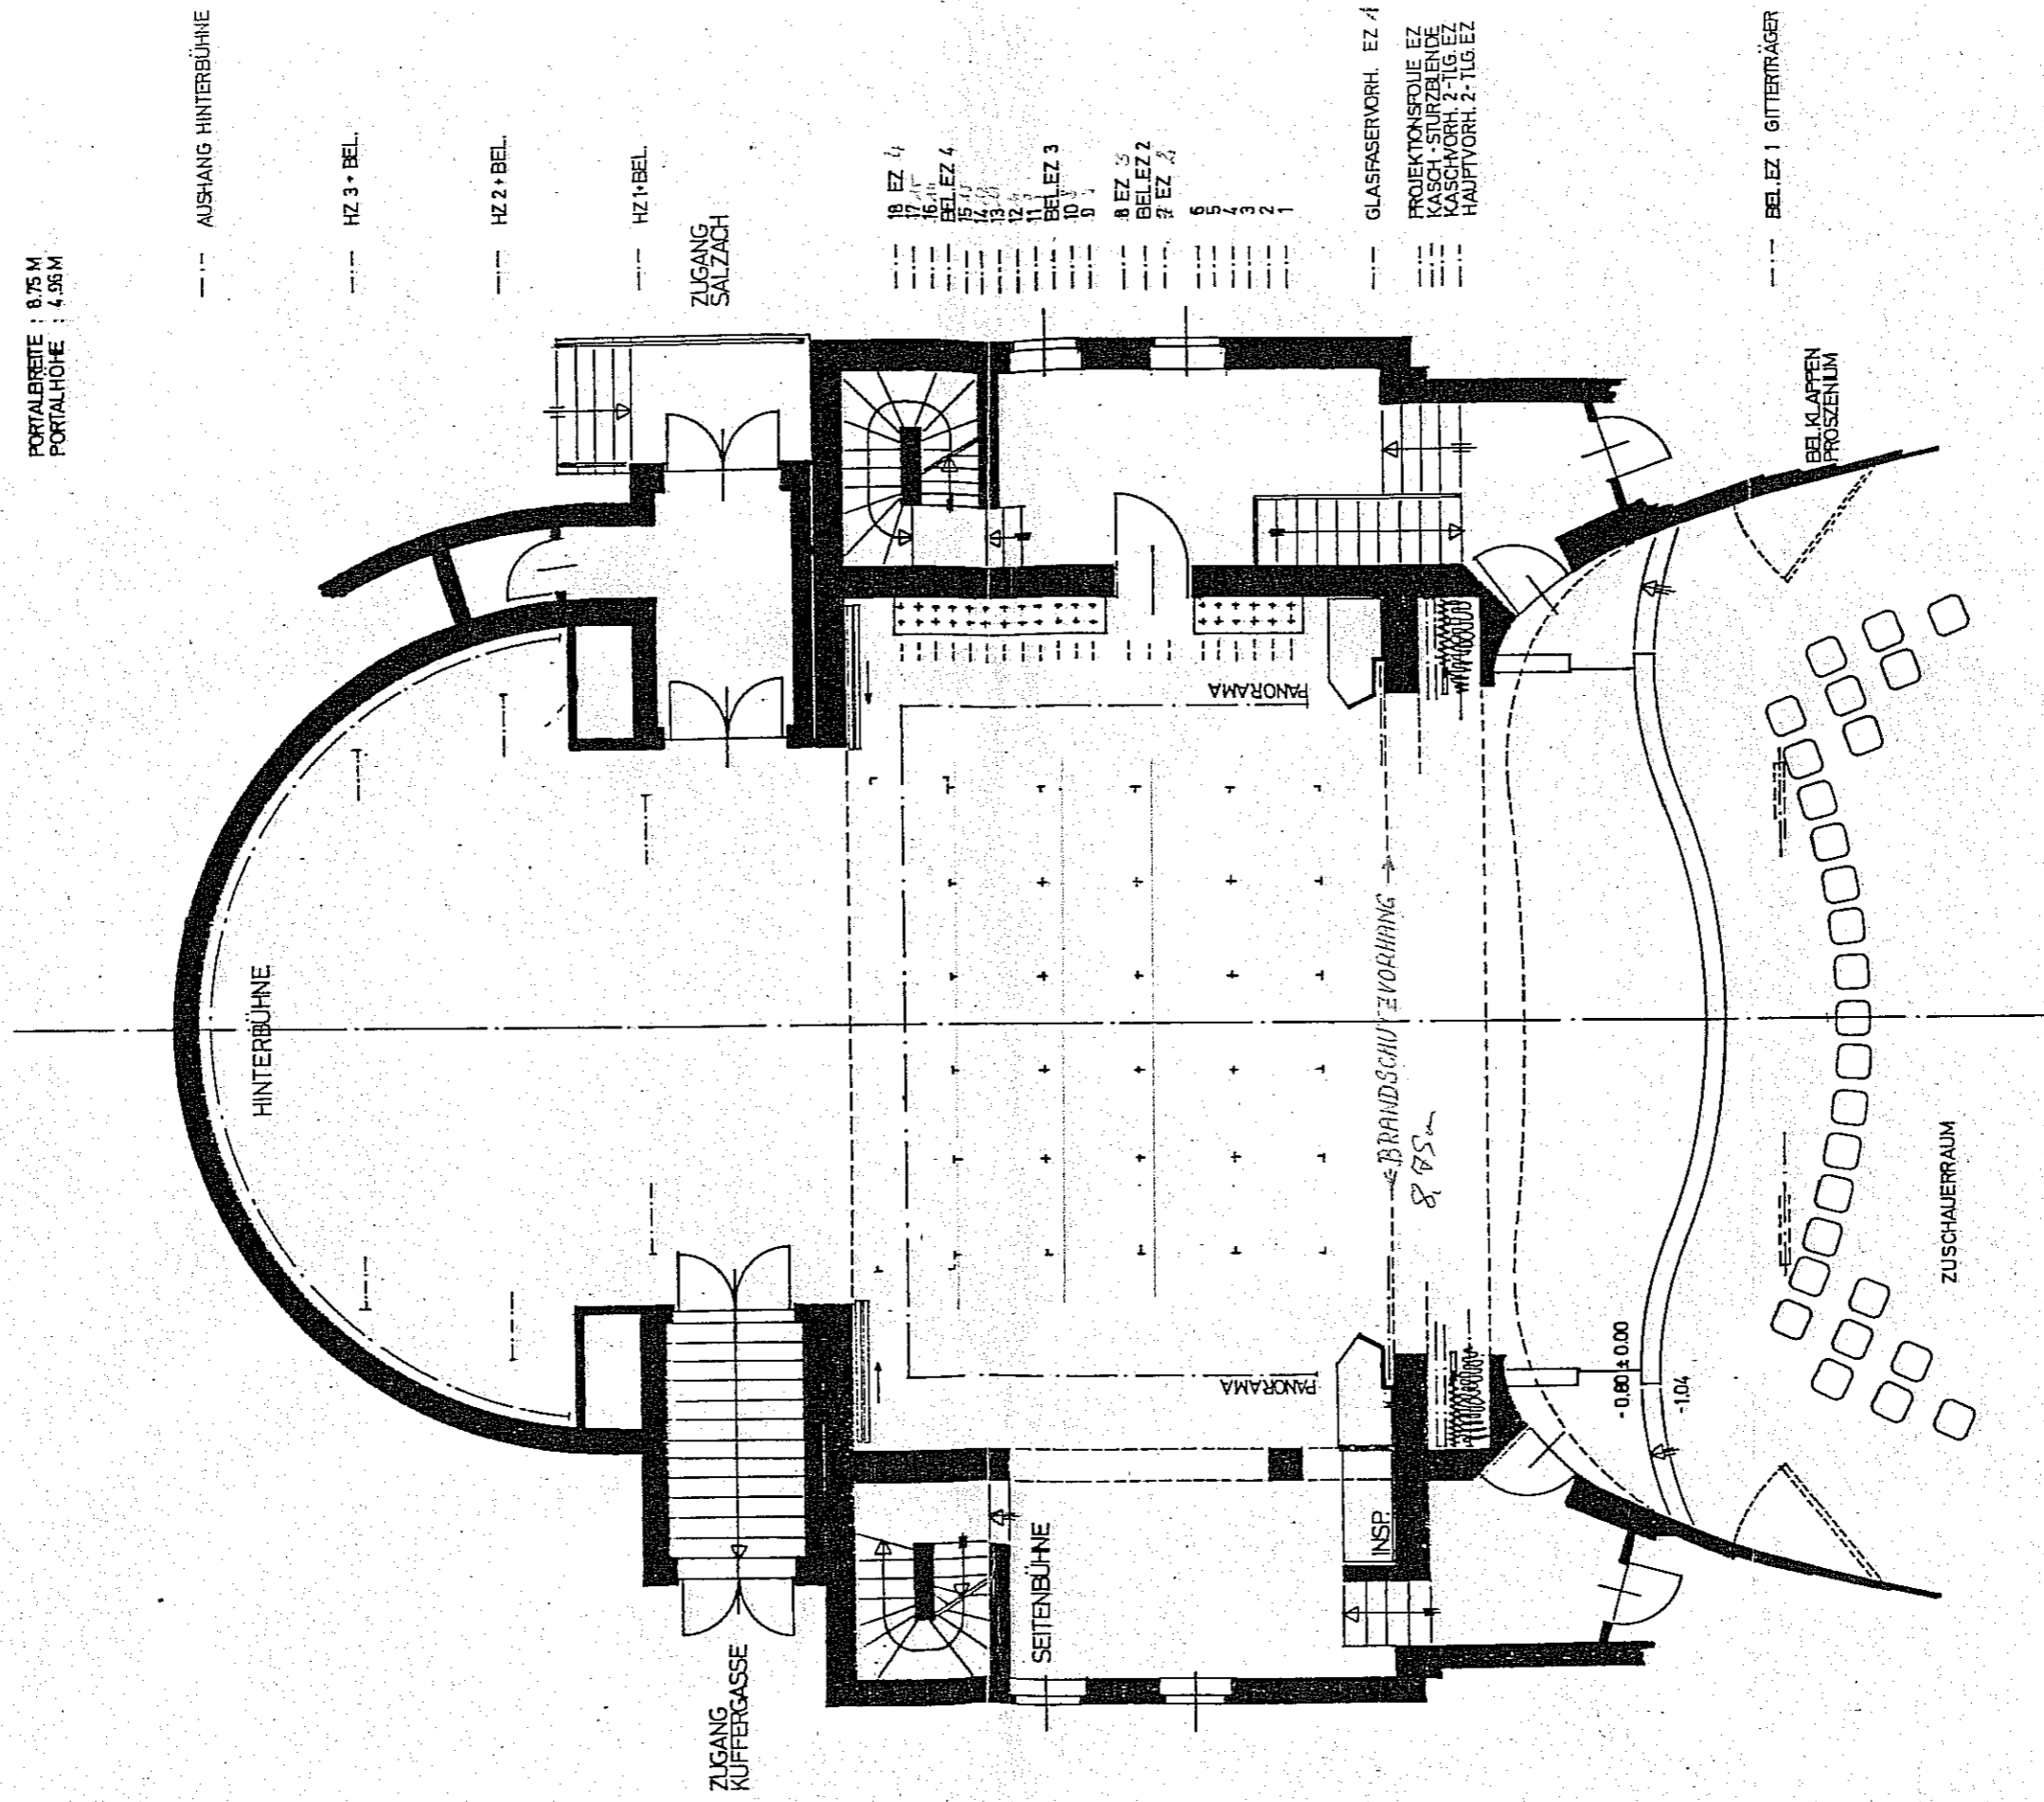

GRUNDRISS 1:100  
BÜHNE