



ERDGESCHOSS

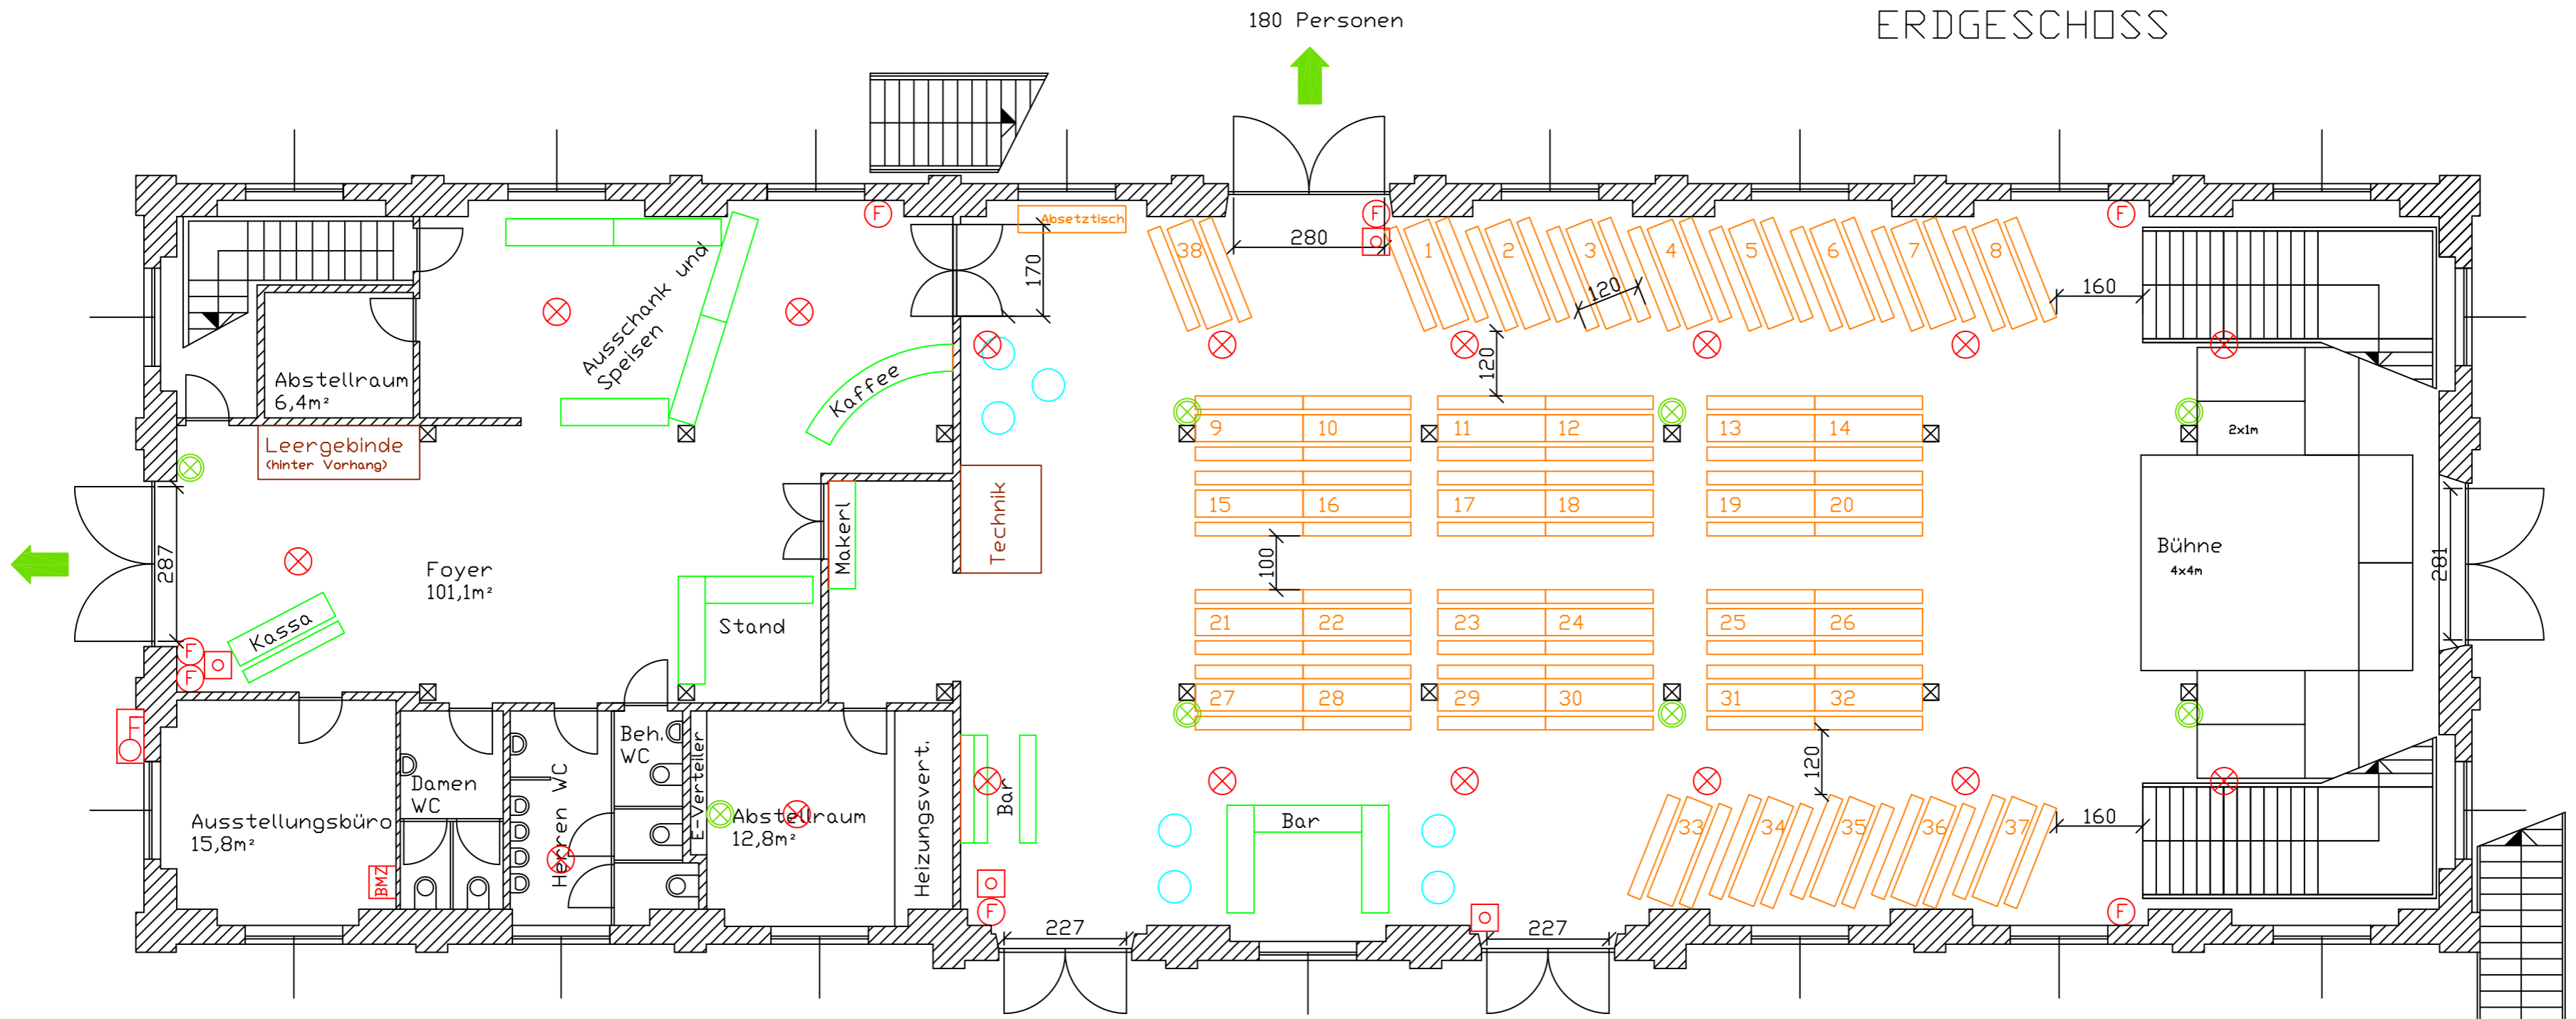

- ⊗ Rauchmelder
- ⊡ Druckknopfmelder
- ⓕ Feuerlöscher
- ⊗ Notbeleuchtung
- Stehtisch entspricht 4 Personen

 Bierbank entspricht 8 Personen

Biertische:	38 x 8 Pers.	304 Personen
Stehische:	7 x 4 Pers.	28 Personen
Barbereich:		8 Personen
Stehbereich:		20 Personen
Veranstalter:		10 Personen
<hr/>		
Gesamt:		370 Personen
Sitzplätze:		304 Personen

 <p>Ziegelstadel Stadtgemeinde Hallein 5400 Hallein, Pernerweg 1</p>	Gez. :	Ing. K. Kastner
	Datum:	05.01.2012
	Maßstab:	1:100
	Plan Nr.:	EG 03
Biertischaufstellung mit 304 Sitzplätze (ges. 370 Pers.)		