



ERDGESCHOSS

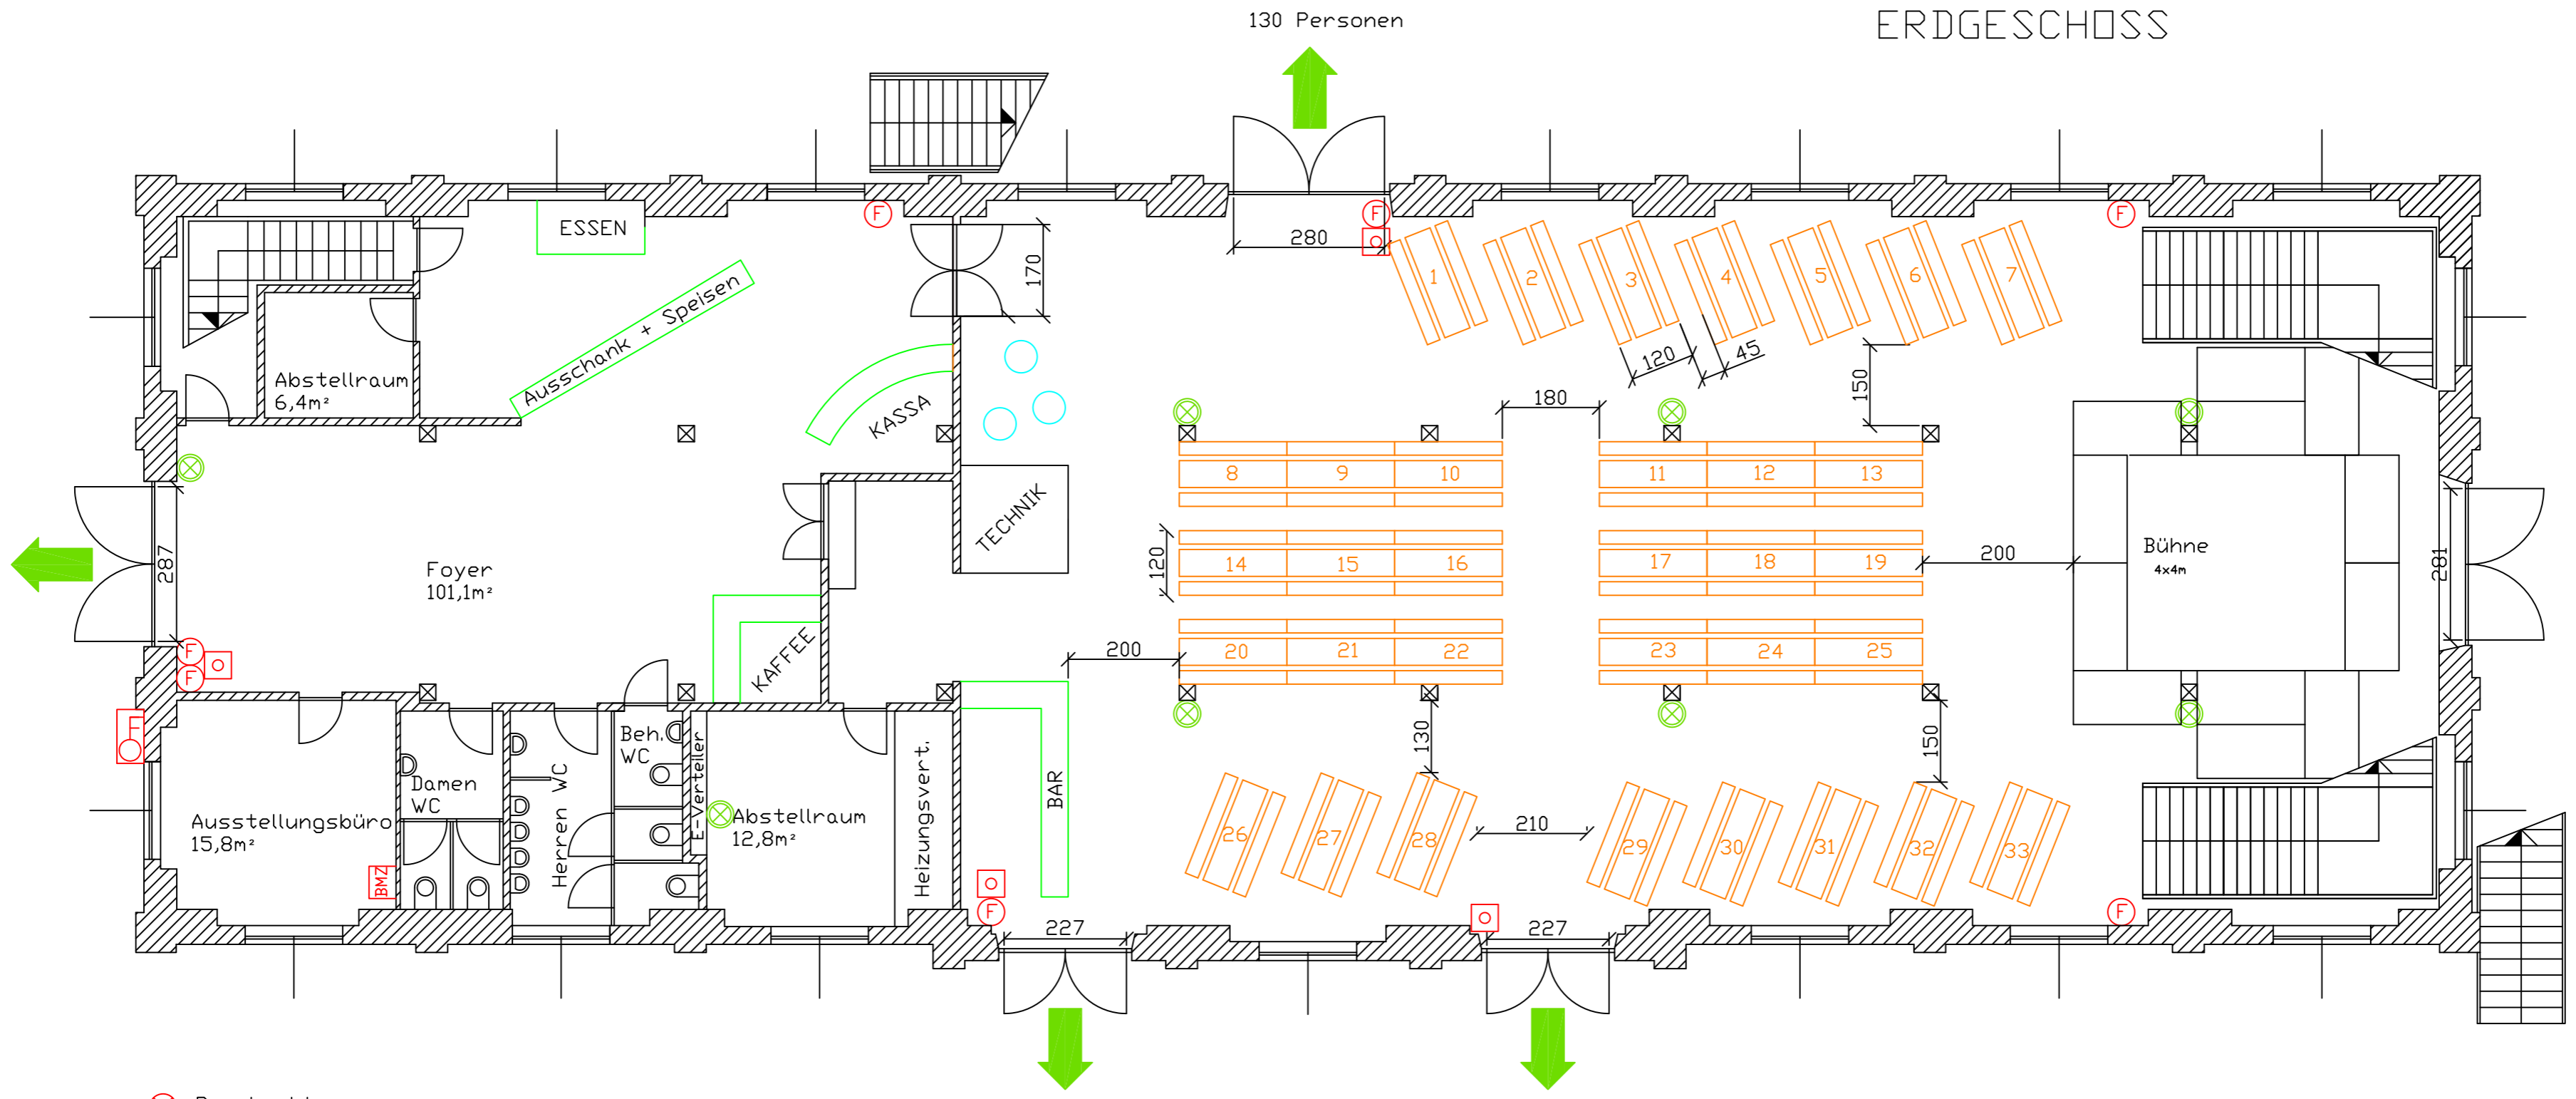

- ⊗ Rauchmelder
- ⊡ Druckknopfmelder
- ⓕ Feuerlöscher
- ⊗ Notbeleuchtung
- ⊗ Stehtisch entspricht 4 Personen
- ▬ Bierbank entspricht 8 Personen

Biertische:	links	56 Personen
	mitte	144 Personen
	rechts	64 Personen
Stehbereiche:		12 Personen
Stehbereiche:		20 Personen
Barbereich:		4 Personen
Veranstalter:		10 Personen
<hr/>		
Gesamt:		310 Personen
Sitzplätze:		264 Personen

 <p>Ziegelstadel Stadtgemeinde Hallein 5400 Hallein, Pernerweg 1</p>	Gez. :	Ing. K. Kastner
	Datum:	04.01.2012
	Maßstab:	1:100
	Plan Nr.:	EG 02

Biertischaufstellung
mit 264 Sitzplätze (ges. 310 Pers.)