


ERDGESCHOSS

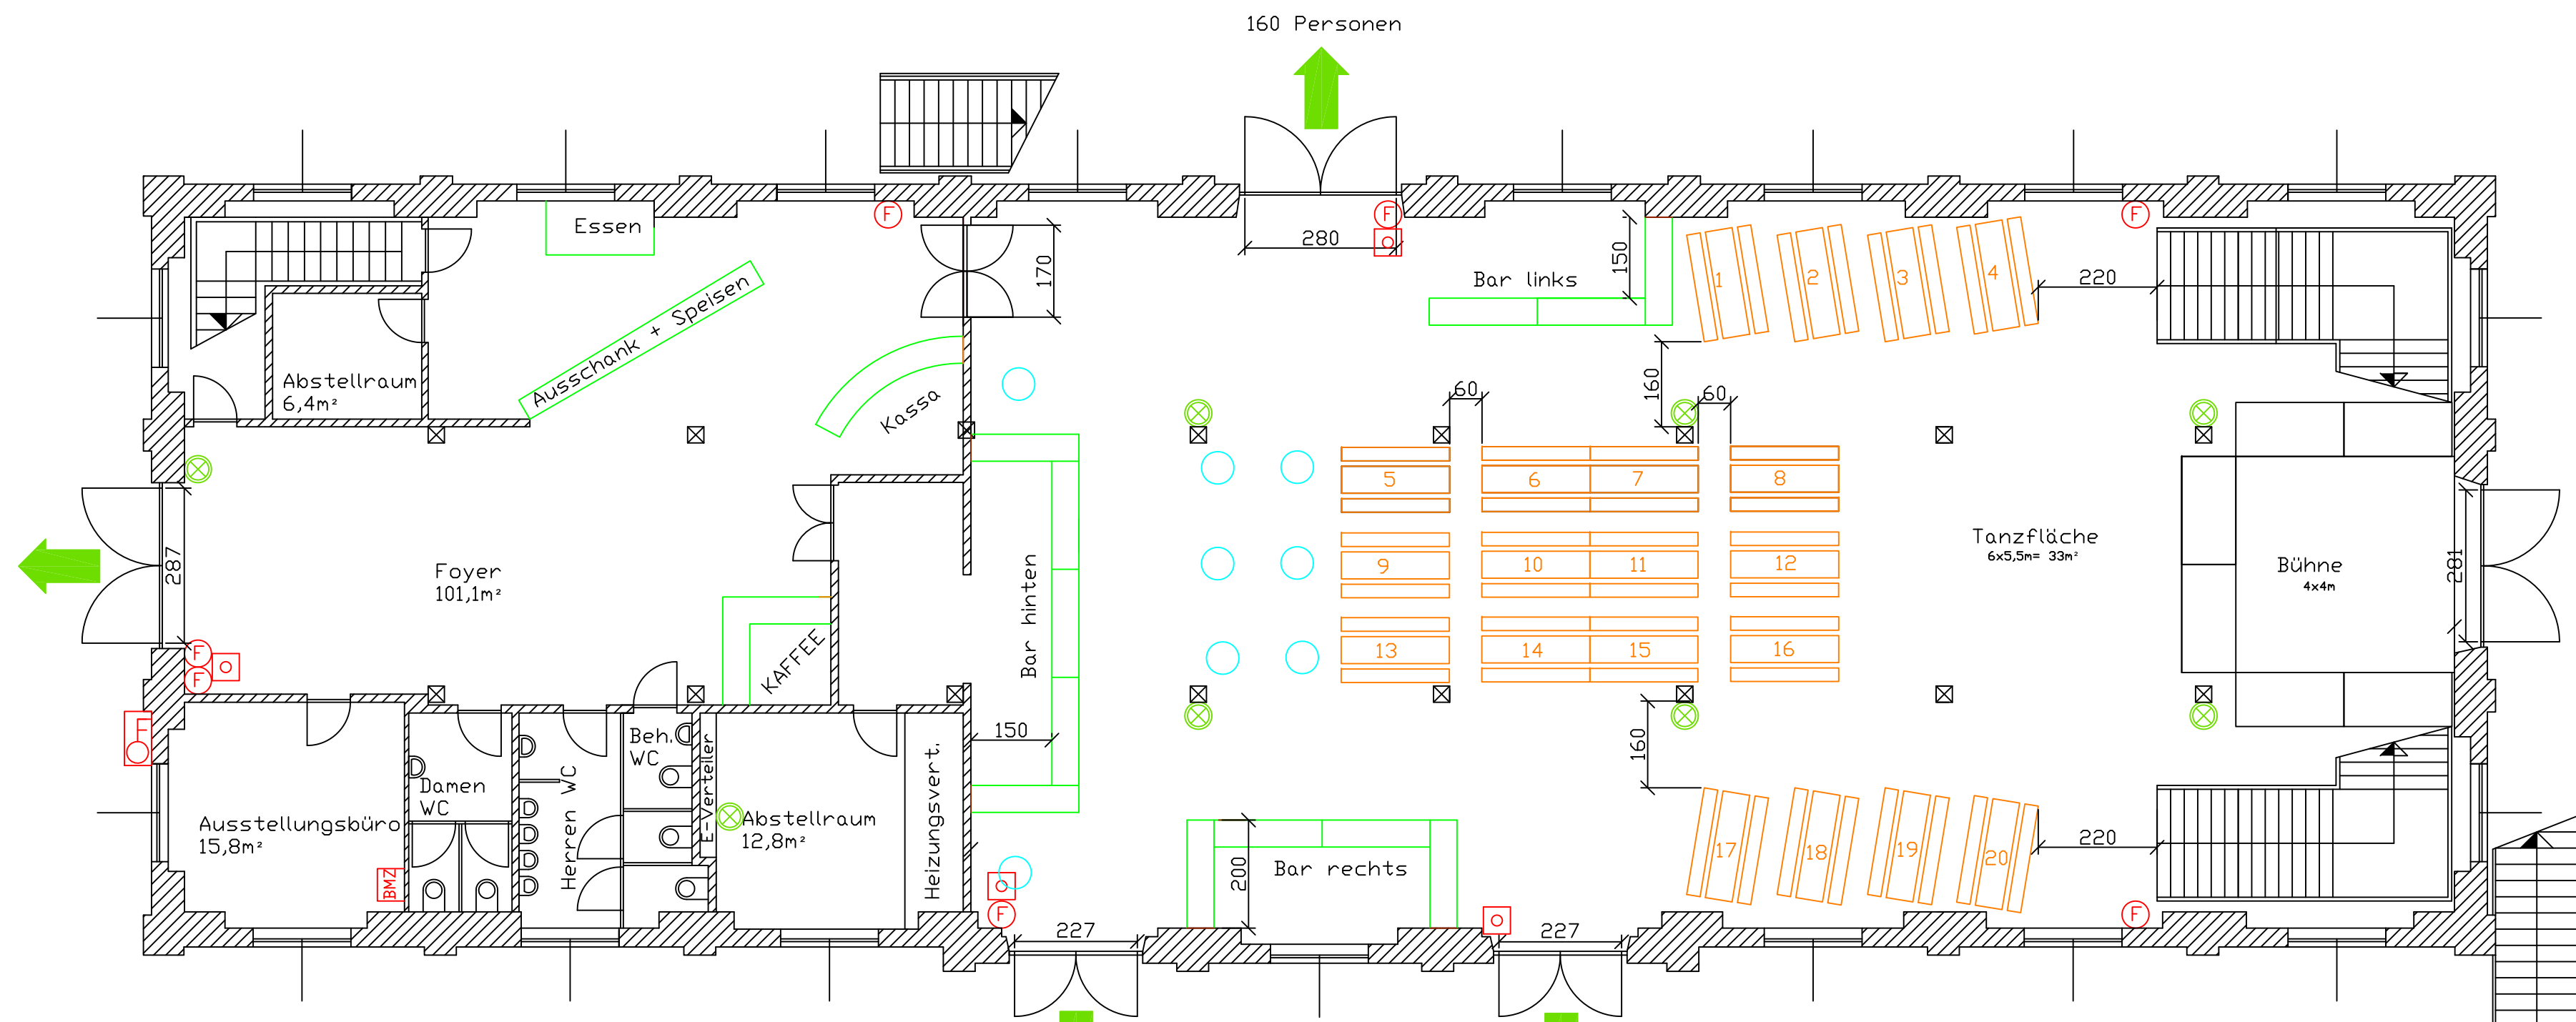

- ⊗ Rauchmelder
- ⊡ Druckknopfmelder
- ⓕ Feuerlöscher
- ⊗ Notbeleuchtung
- Stehtisch entspricht 4 Personen

Bierbank entspricht 8 Personen

Freifläche in den Barbereichen	30 Personen
Bar links	10 Personen
Bar rechts	18 Personen
Bar hinten	22 Personen
Tanzfläche	50 Personen
Stehische à 4 Personen x 6	24 Personen
Biertische à 8 Personen links	32 Personen
Bar rechts	32 Personen
Bar mitte	96 Personen
Veranstalter	25 Personen
Sitzplätze	160 Personen
Gesamt	355 Personen

60 Personen

135 Personen

160 Personen



Ziegelstadel
Stadtgemeinde Hallein
5400 Hallein, Pernerweg 1

Biertischaufstellung mit 160 Sitzplätze,
Tanzfläche und Bar

Gez. :	Ing. K. Kastner
Datum:	25.06.2013
Maßstab:	1:100
Plan Nr.:	EG 04