


OBERGESSCHOS

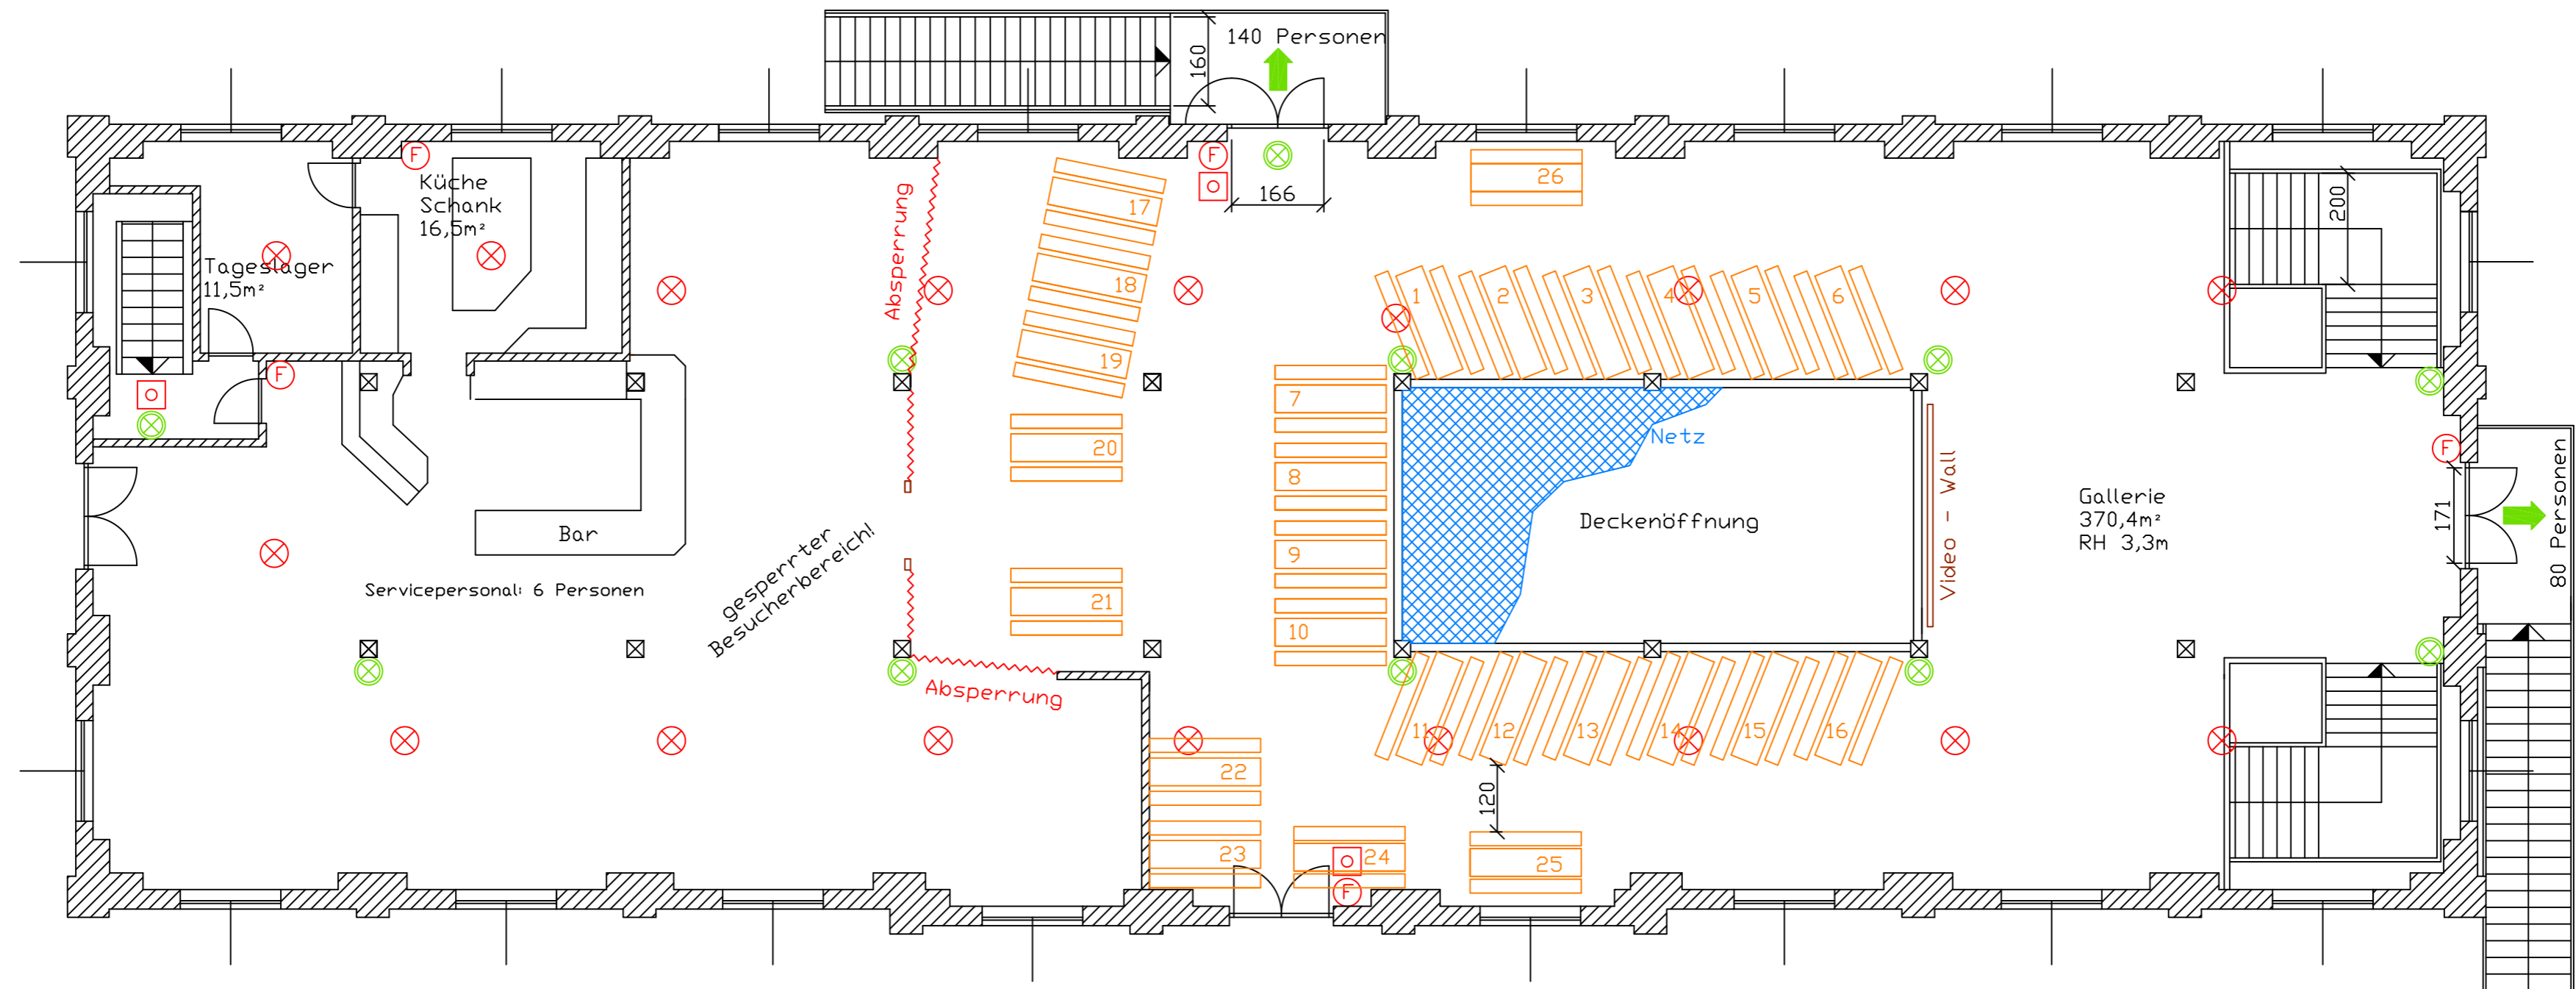

- ⊗ Rauchmelder
- ⊠ Druckknopfmelder
- ⓕ Feuerlöscher
- ⊗ Notbeleuchtung
- Stehtisch entspricht 4 Personen

Bierbank entspricht 8 Personen

Biertische:	um Deckenöffnung:	128 Personen
	Aussenbereiche:	80 Personen
Veranstalter		6 Personen
Sunne:	26 Tische x 8 Pers. =	208 Personen
Gesamt:		214 Personen



Ziegelstadel  
Stadtgemeinde Hallein  
5400 Hallein, Pernerweg 1

Biertischaufstellung für  
Musikveranstaltungen und Vorträge

Gez. :	Ing. K. Kastner
Datum:	25.06.2013
Maßstab:	1:100
Plan Nr.:	OG 03