



70 15.09 68 15.67 70

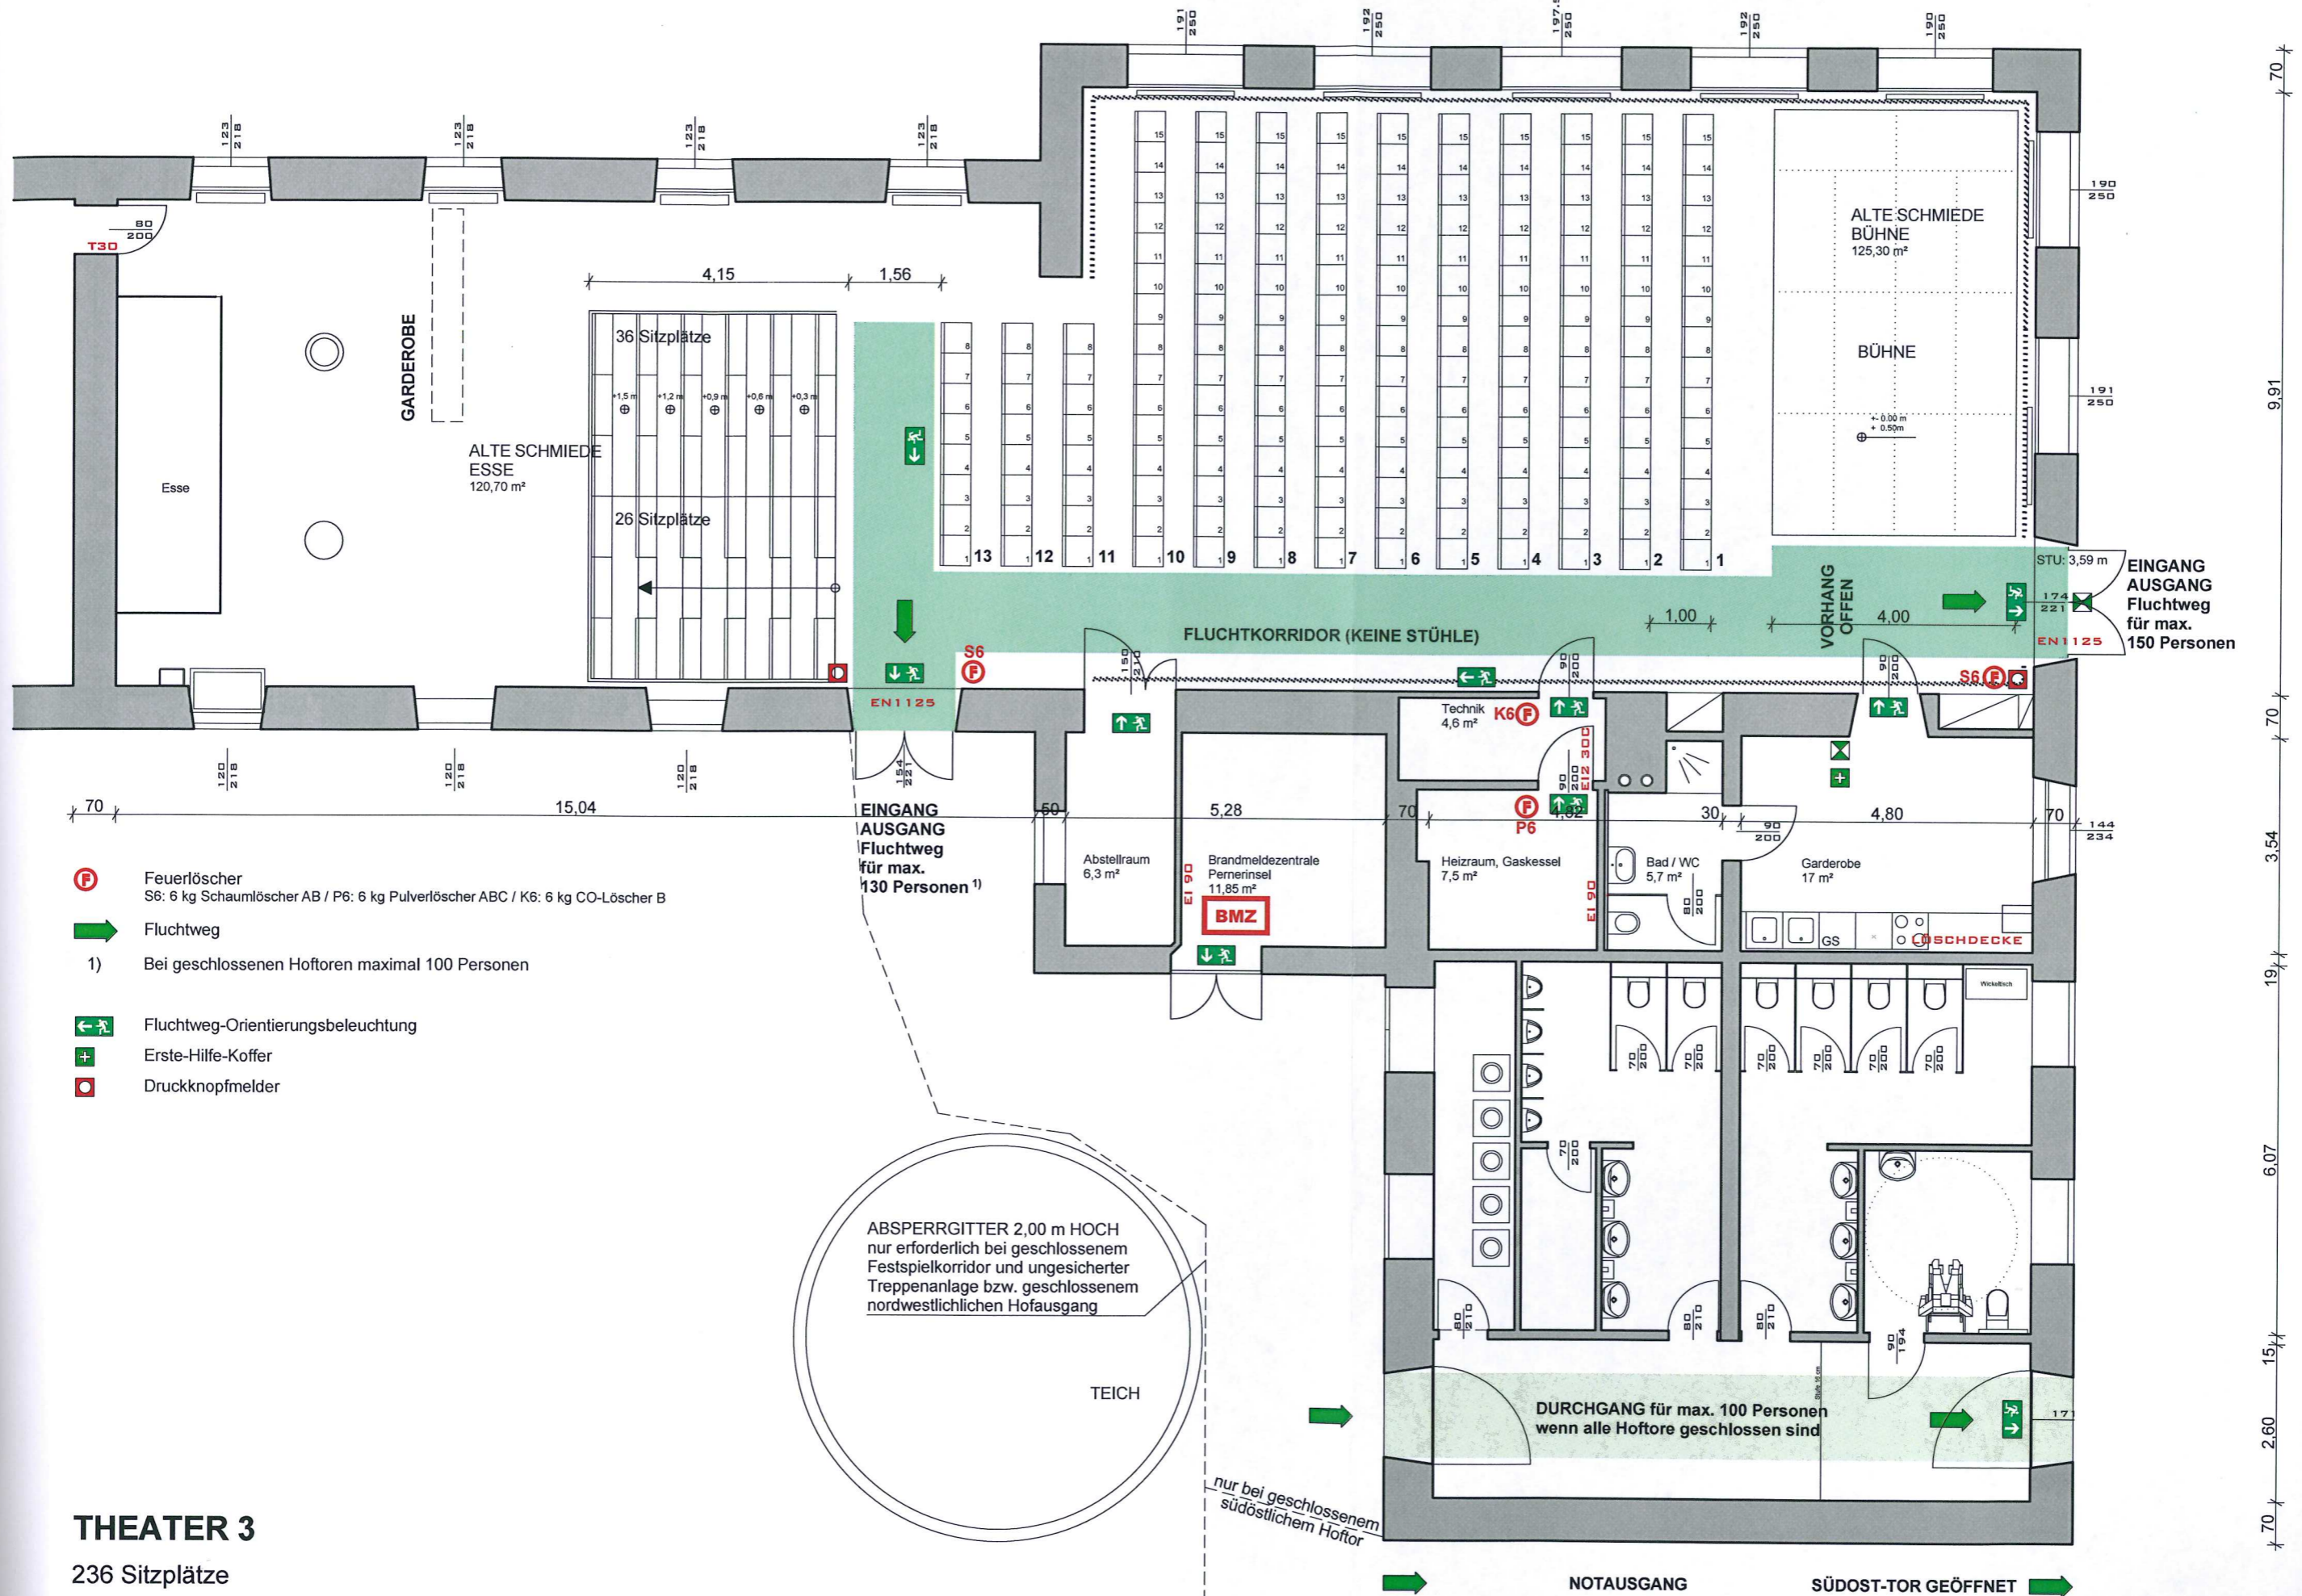

- Ⓢ Feuerlöscher
S6: 6 kg Schaumlöscher AB / P6: 6 kg Pulverlöscher ABC / K6: 6 kg CO-Löscher B
- ➔ Fluchtweg
- 1) Bei geschlossenen Hoftoren maximal 100 Personen
- ➔ Fluchtweg-Orientierungsbeleuchtung
- + Erste-Hilfe-Koffer
- Ⓢ Druckknopfmelder

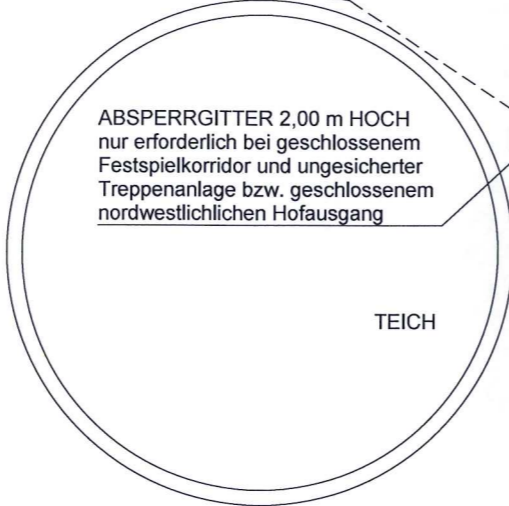

THEATER 3
236 Sitzplätze

70 9.91 70 70 3.54 19.1 6.07 15.4 2.60 70