



70 15,09 68 15,67 70

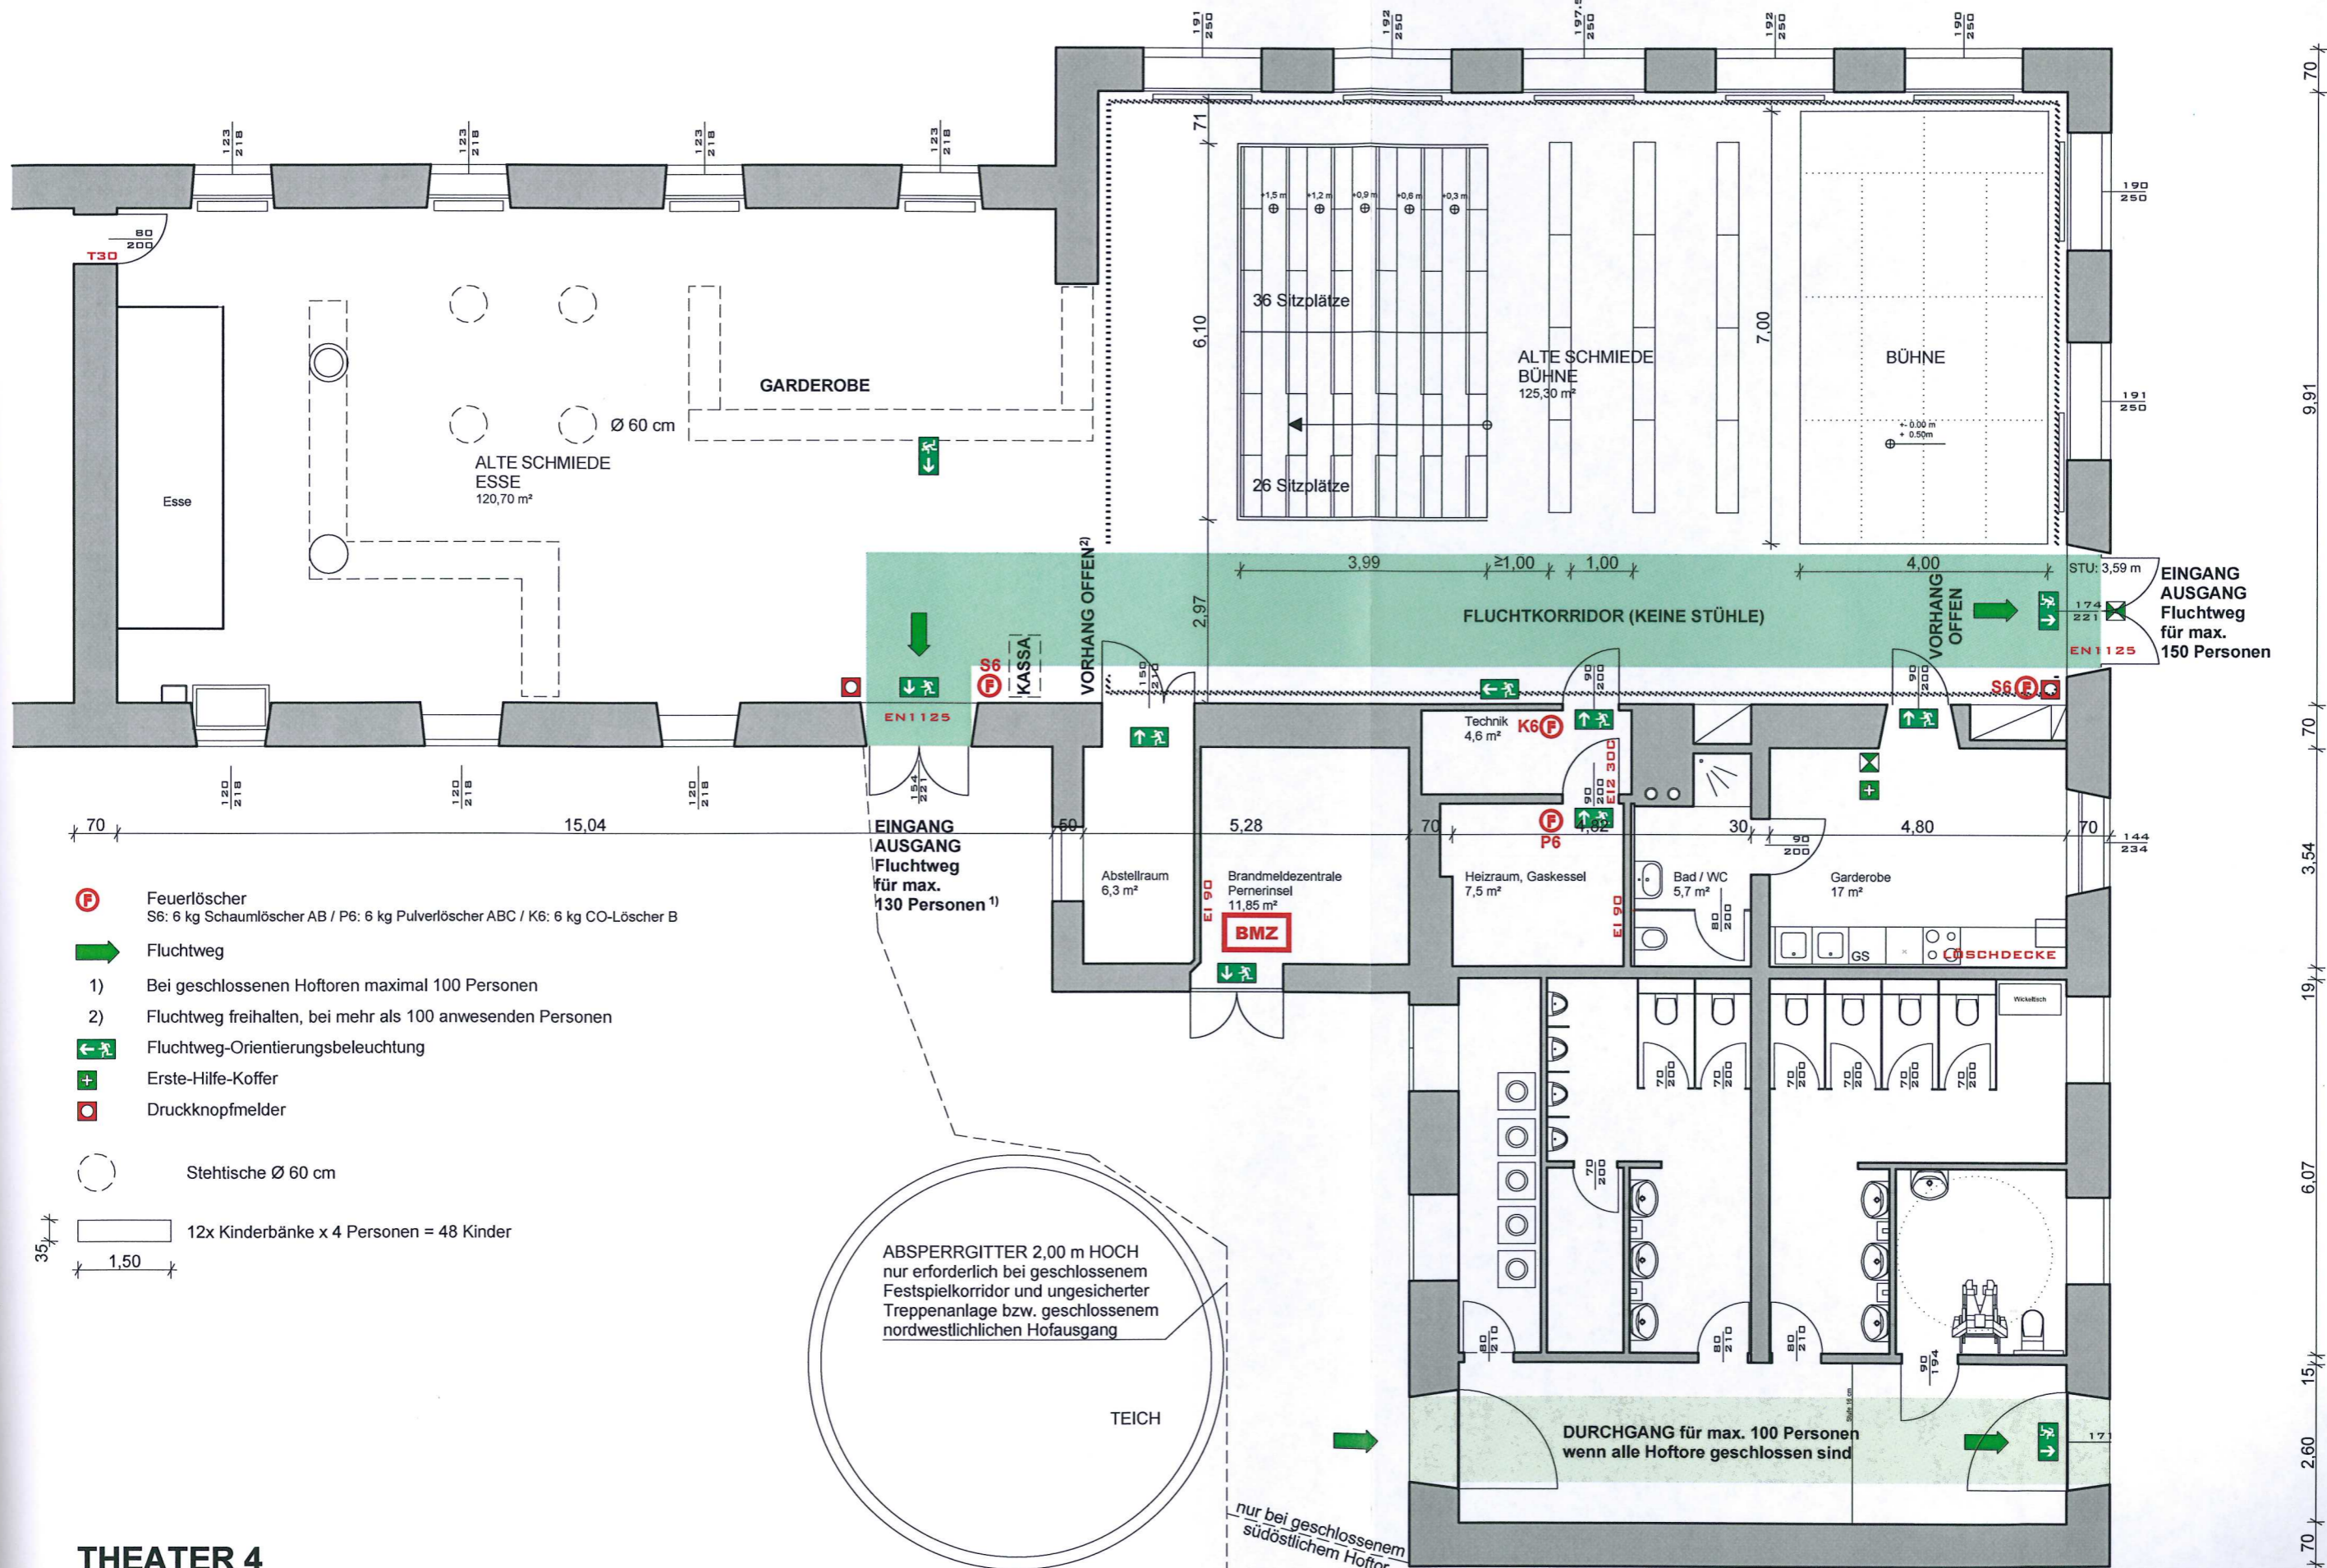

- (F)** Feuerlöscher  
S6: 6 kg Schaumlöcher AB / P6: 6 kg Pulverlöscher ABC / K6: 6 kg CO-Löcher B
- ➔** Fluchtweg
- 1) Bei geschlossenen Hoftoren maximal 100 Personen
- 2) Fluchtweg freihalten, bei mehr als 100 anwesenden Personen
- ➔** Fluchtweg-Orientierungsbeleuchtung
- +** Erste-Hilfe-Koffer
- ⓧ** Druckknopfmelder
- Stehtische Ø 60 cm

12x Kinderbänke x 4 Personen = 48 Kinder  
1,50

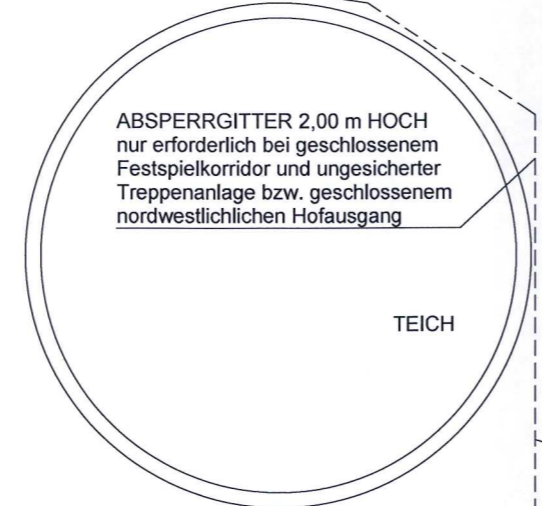

nur bei geschlossenem südöstlichem Hofstor

**THEATER 4**  
110 Sitzplätze

70 9,91 70 70 3,54 19 6,07 15 2,60 70