


70 15,09 68 15,67 70

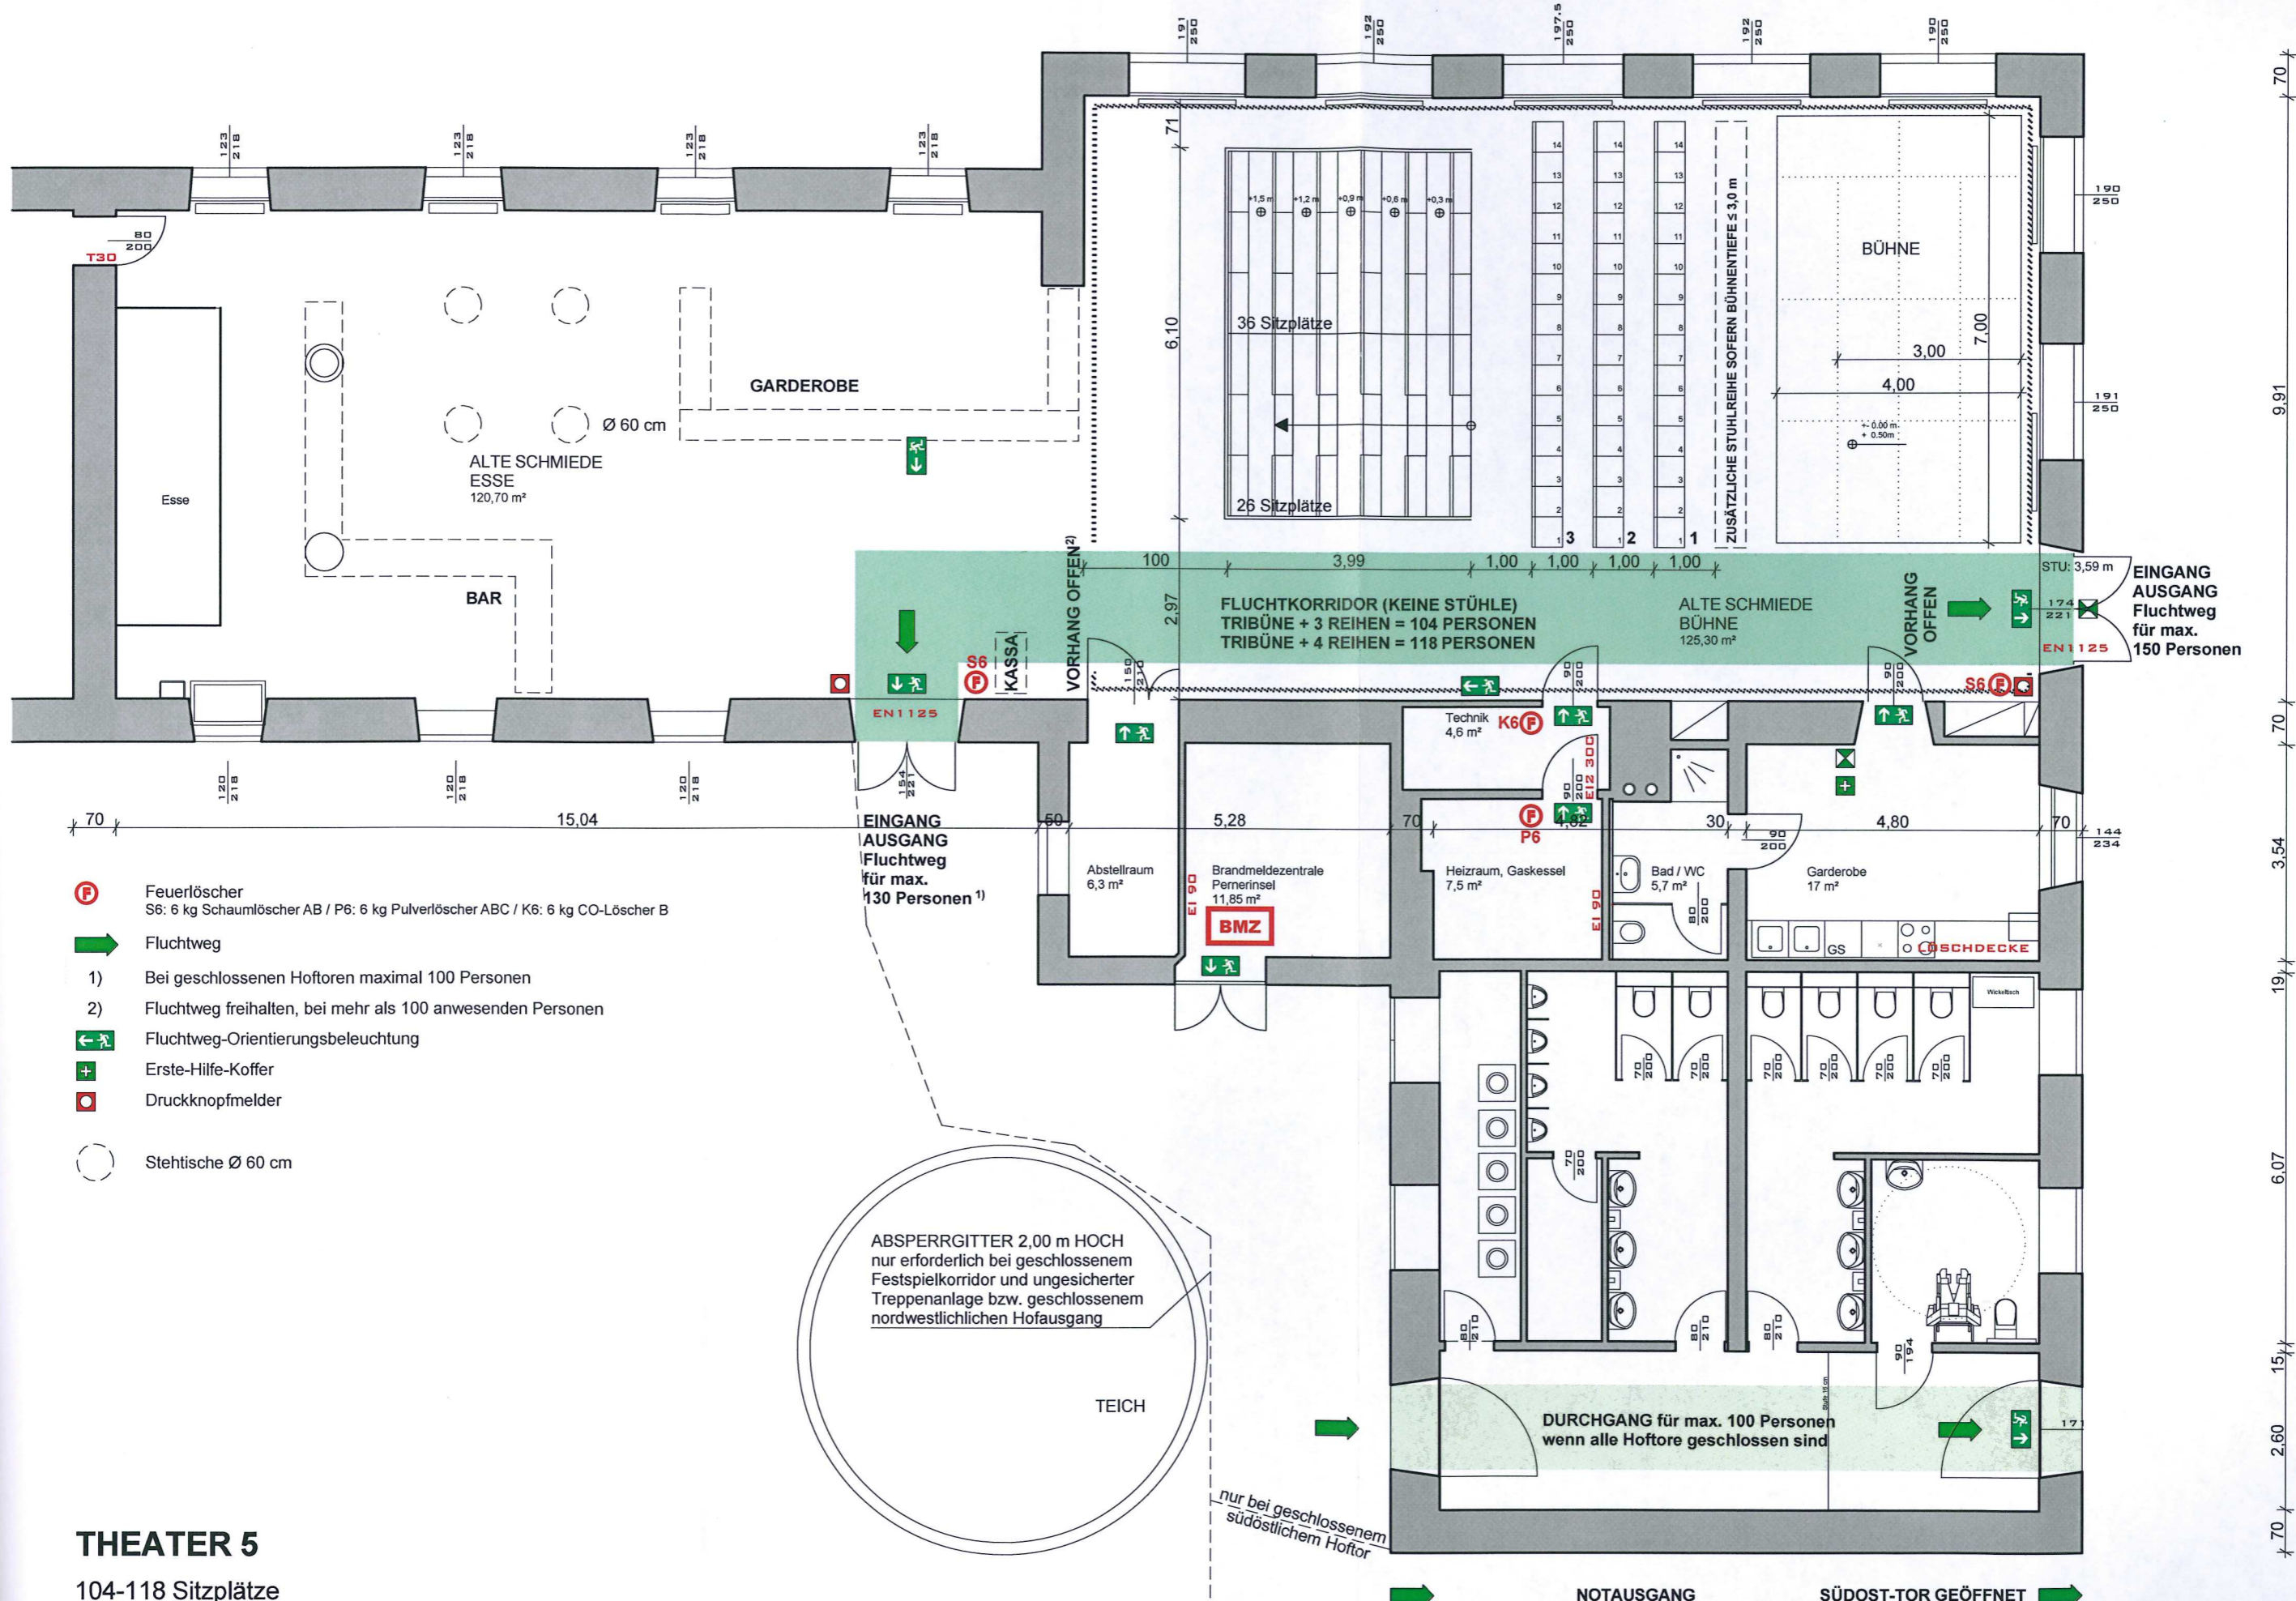

- Ⓟ Feuerlöscher
S6: 6 kg Schaumlöcher AB / P6: 6 kg Pulverlöscher ABC / K6: 6 kg CO-Löcher B
- ➔ Fluchtweg
- 1) Bei geschlossenen Hoftoren maximal 100 Personen
- 2) Fluchtweg freihalten, bei mehr als 100 anwesenden Personen
- ➔ Fluchtweg-Orientierungsbeleuchtung
- + Erste-Hilfe-Koffer
- Ⓧ Druckknopfmelder
- Stehtische Ø 60 cm

ABSPERRGITTER 2,00 m HOCH
nur erforderlich bei geschlossenem
Festspielkorridor und ungesicherter
Treppenanlage bzw. geschlossenem
nordwestlichen Hofausgang

nur bei geschlossenem
südöstlichem Hofator

THEATER 5
104-118 Sitzplätze

70 9,91 70 3,54 19 6,07 15 2,60 70