


MAXIMALE BESUCHERZAHL: 500 Personen
 Sitzplätze 350 Personen
 Stehplätze 150 Personen

LICHT:
 Im Bereich der Bühne kann ein Bühnengerüst aufgebaut werden, ohne dass jedoch Fluchtwege versperrt werden.
 Bühnenlicht nach den Anforderungen des Veranstalters - im Bühnenbereich.

Ambientelicht in Säulen möglich
 Lautsprecher Delay
 Lautsprecher gesteckt

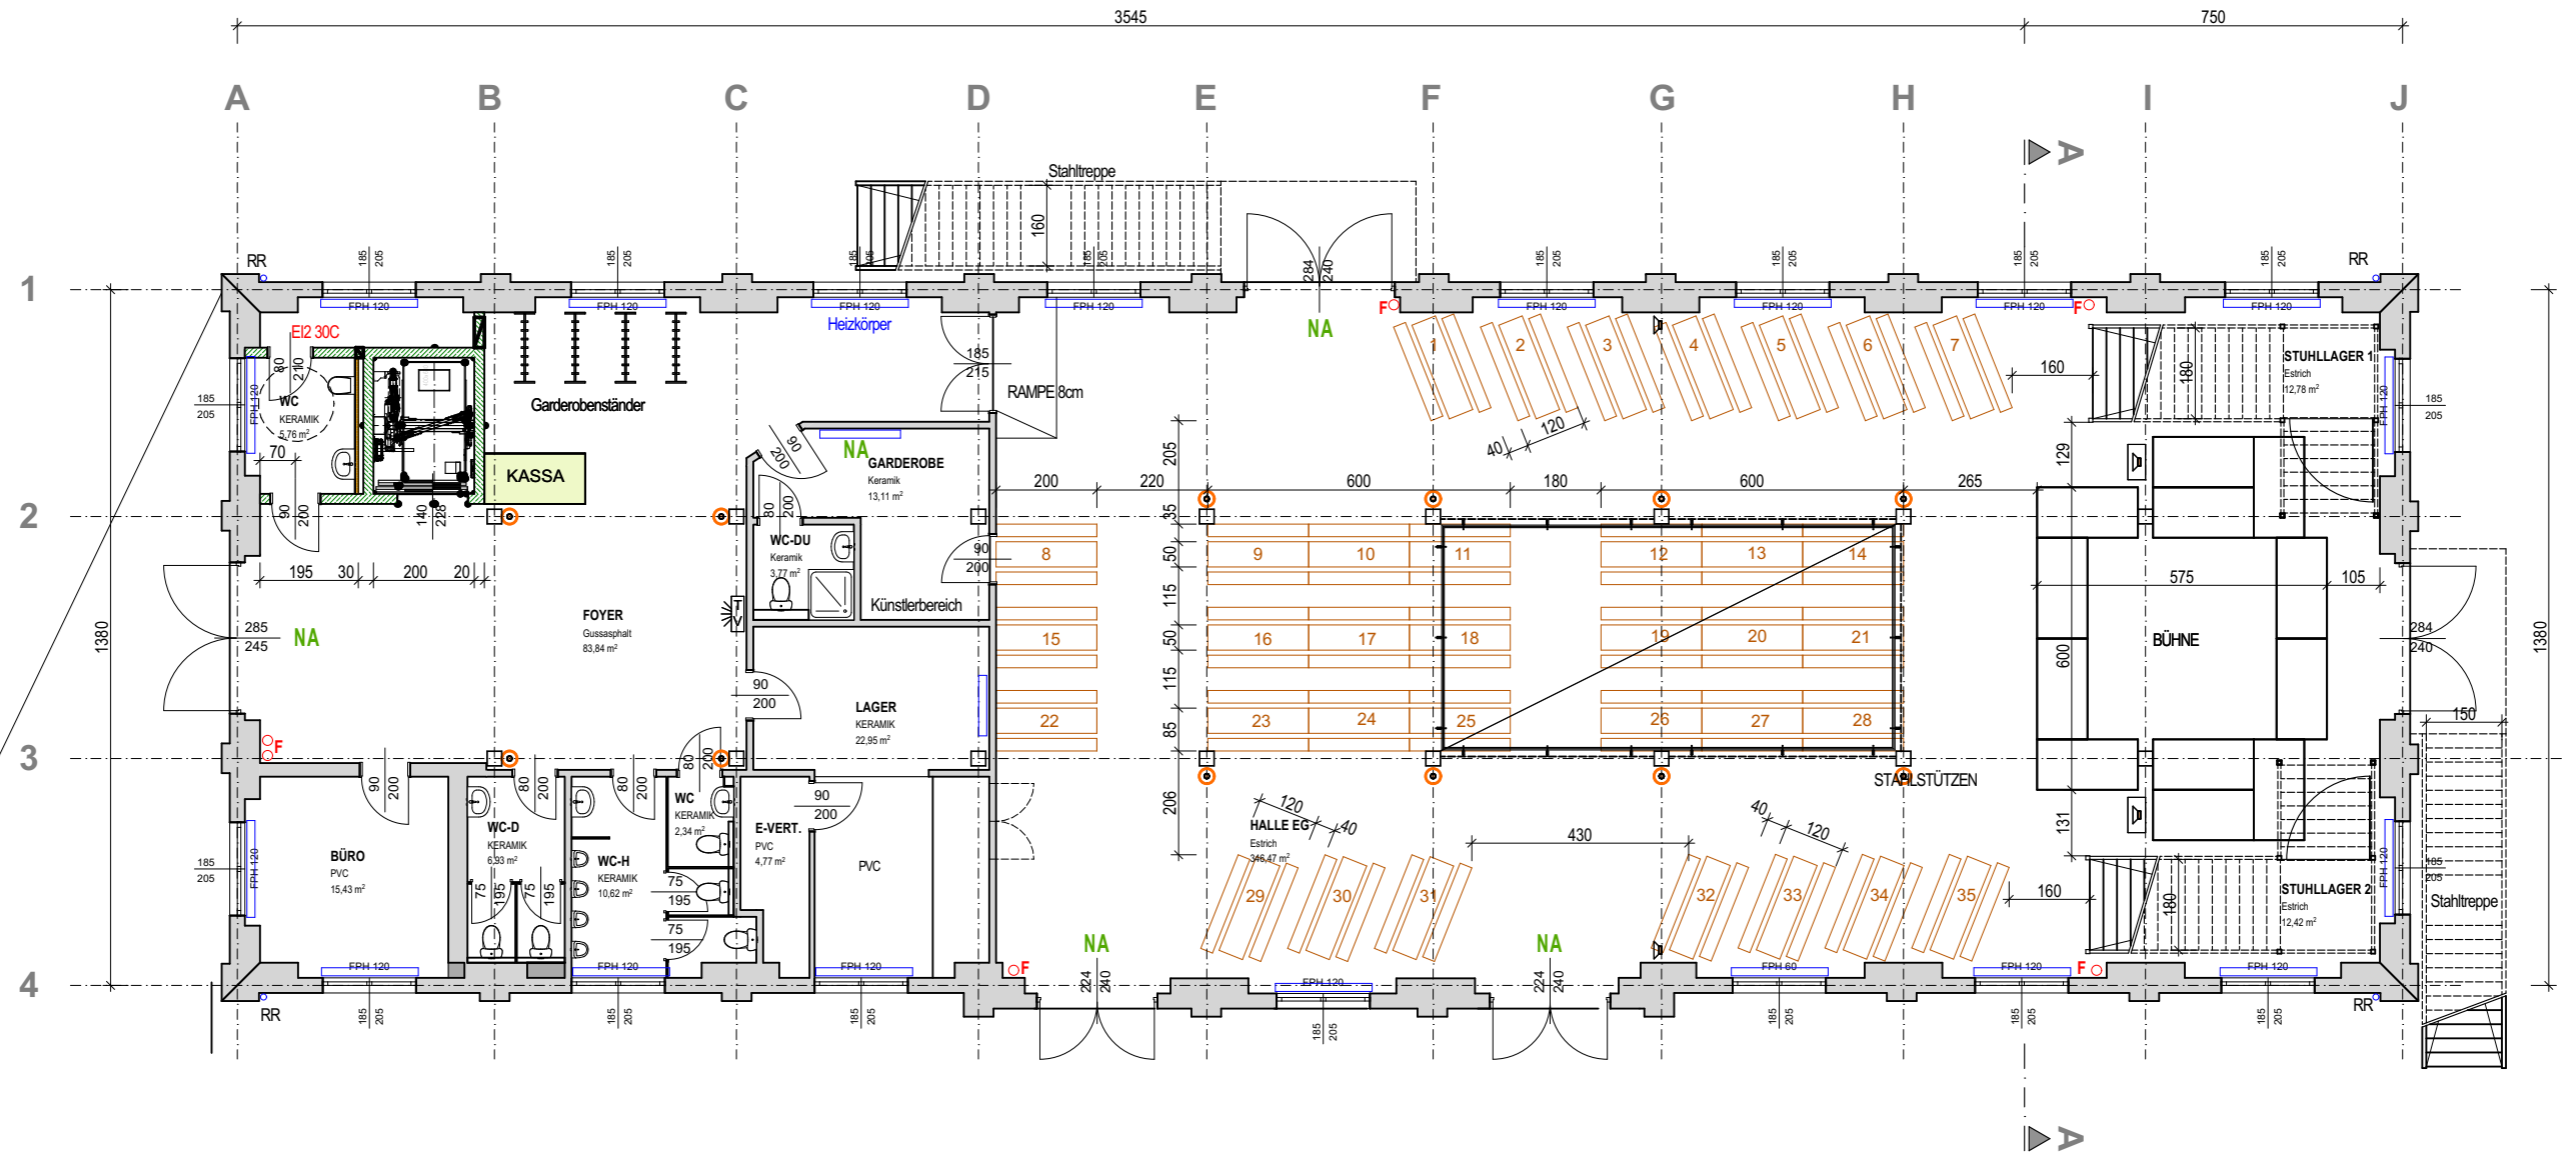

publiziert am: 23.04.2024



STADT HALLEIN

ZIEGELSTADEL - HALLEIN

ERDGESCHOSS Variante 01

1:150

Änderungen

Index Datum Name

Datum: 21.09.2023 Gez.: Möschl Plan Nr.: 20-024/1.01