


**MAXIMALE BESUCHERZAHL:** 500 Personen  
**Sitzplätze** 350 Personen  
**Stehplätze** 150 Personen

**LICHT:**  
 Im Bereich der Bühne kann ein Bühnengerüst aufgebaut werden, ohne dass jedoch Fluchtwege versperrt werden.  
 Bühnenlicht nach den Anforderungen des Veranstalters - im Bühnenbereich.

Ambientelicht in  
 Säulen möglich  
 Lautsprecher Delay  
 Lautsprecher gesteckt

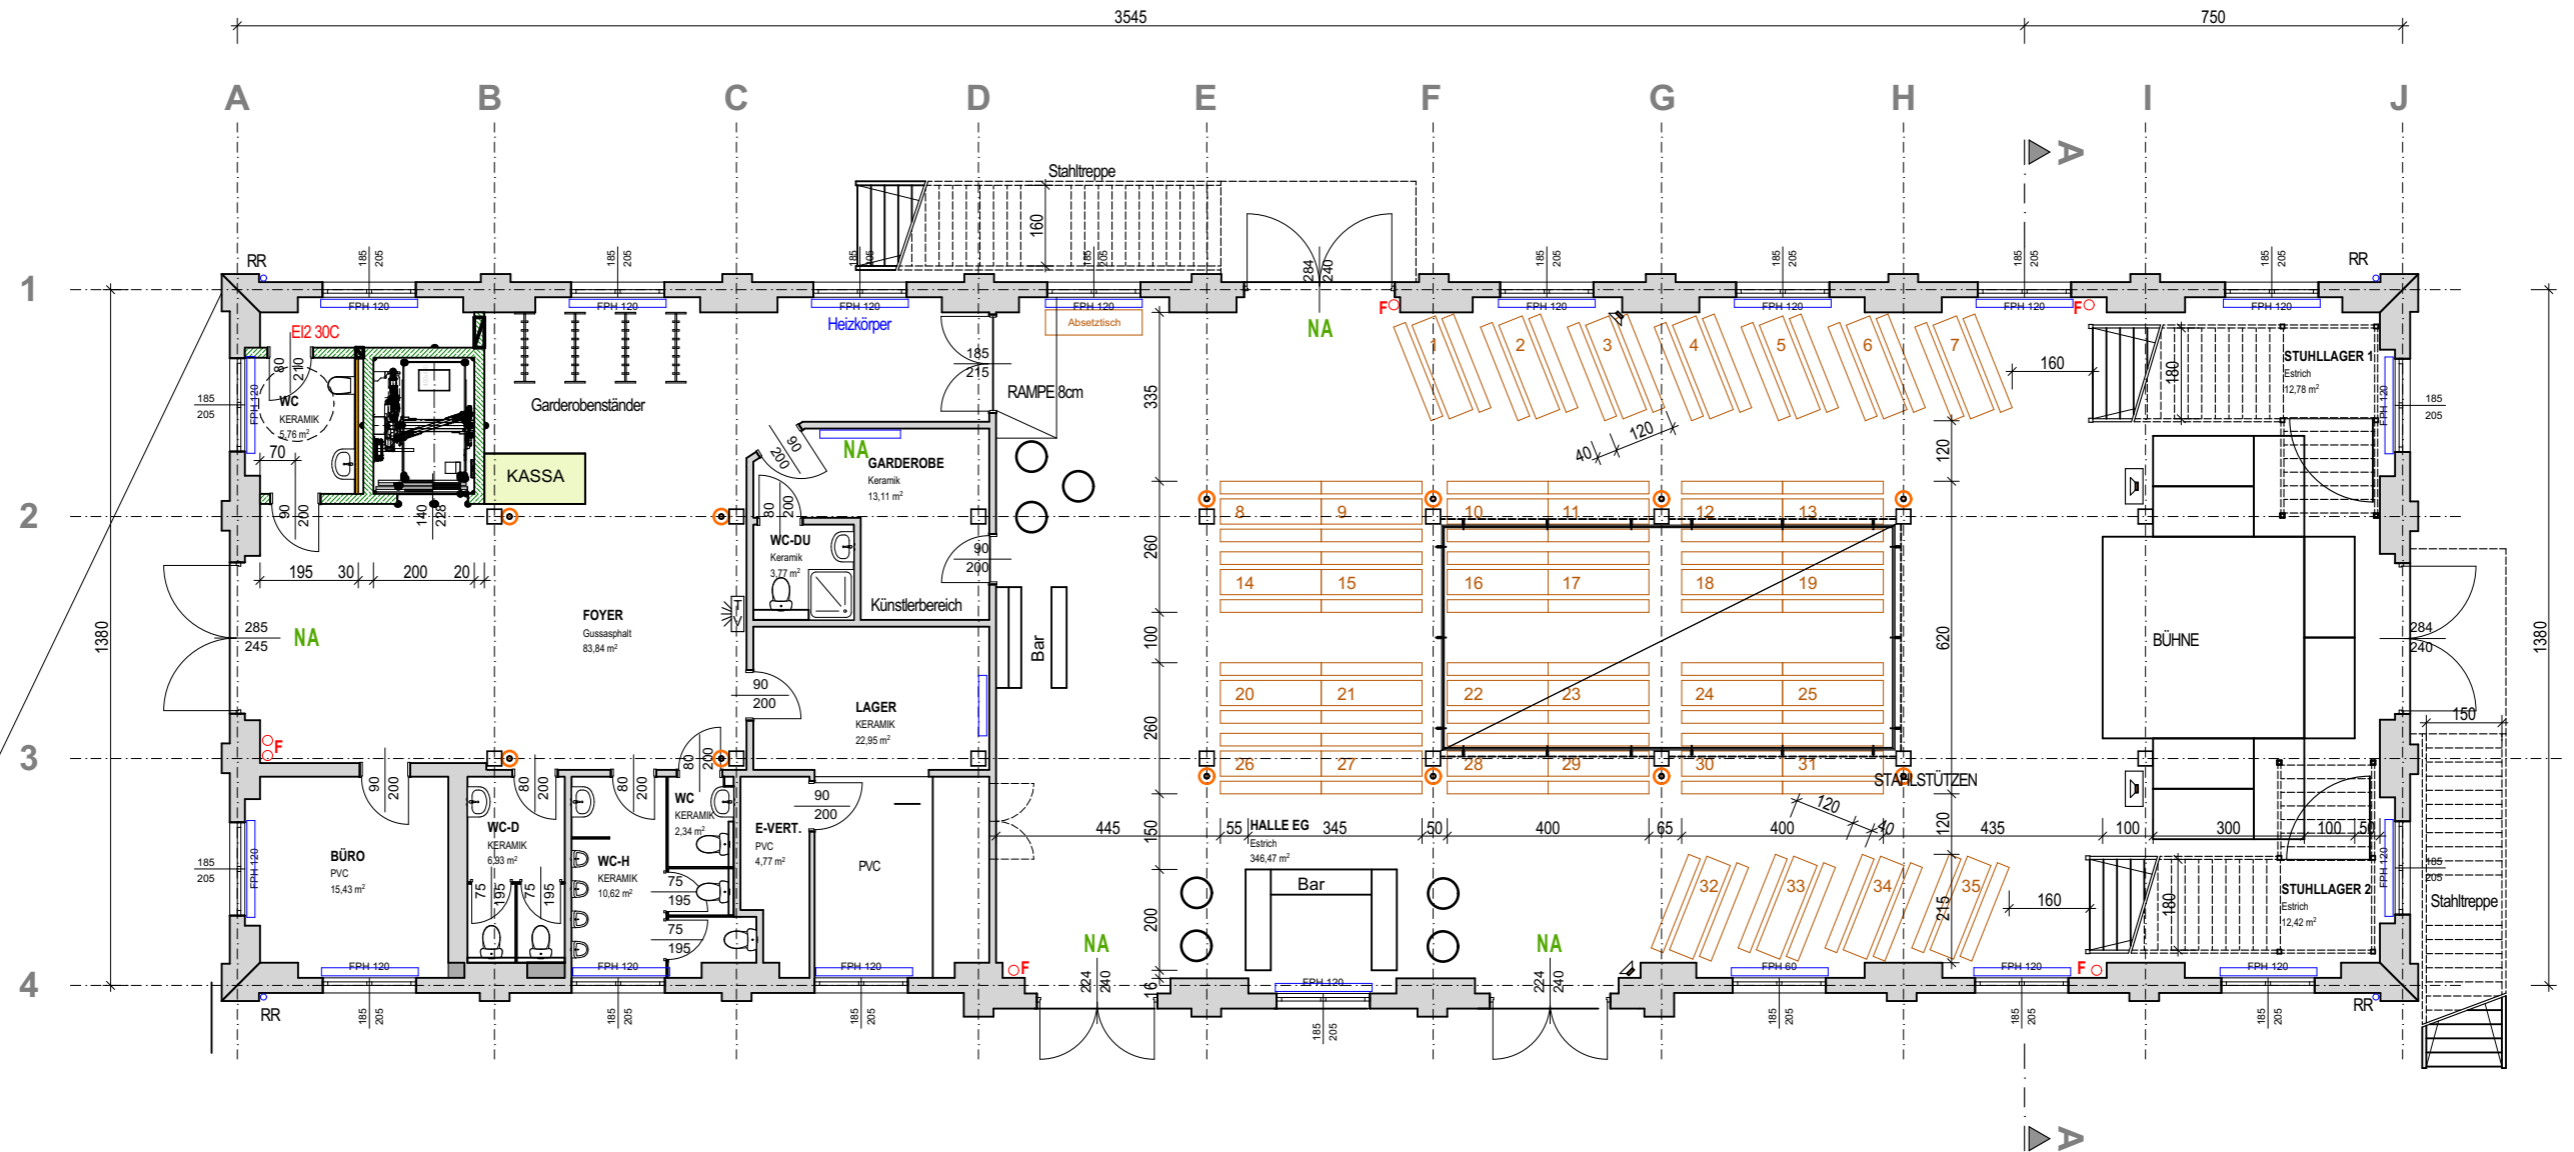

publiziert am: 23.04.2024



**STADT HALLEIN**

Änderungen	Index	Datum	Name

<b>ZIEGELSTADEL - HALLEIN</b>	
ERDGESCHOSS Variante 02	1:150
Datum: 21.09.2023	Gez.: Möschl
Plan Nr.: 20-024/1.02	