


MAXIMALE BESUCHERZAHL: 406 Personen
 Sitzplätze 306 Personen
 Stehplätze 100 Personen

LICHT:
 Im Bereich der Bühne kann ein Bühnengerüst aufgebaut werden,
 ohne dass jedoch Fluchtwege versperrt werden.
 Bühnenlicht nach den Anforderungen des Veranstalters - im Bühnenbereich.

Ambientelicht in
 Säulen möglich

Lautsprecher
 Delay

Lautsprecher
 gesteckt

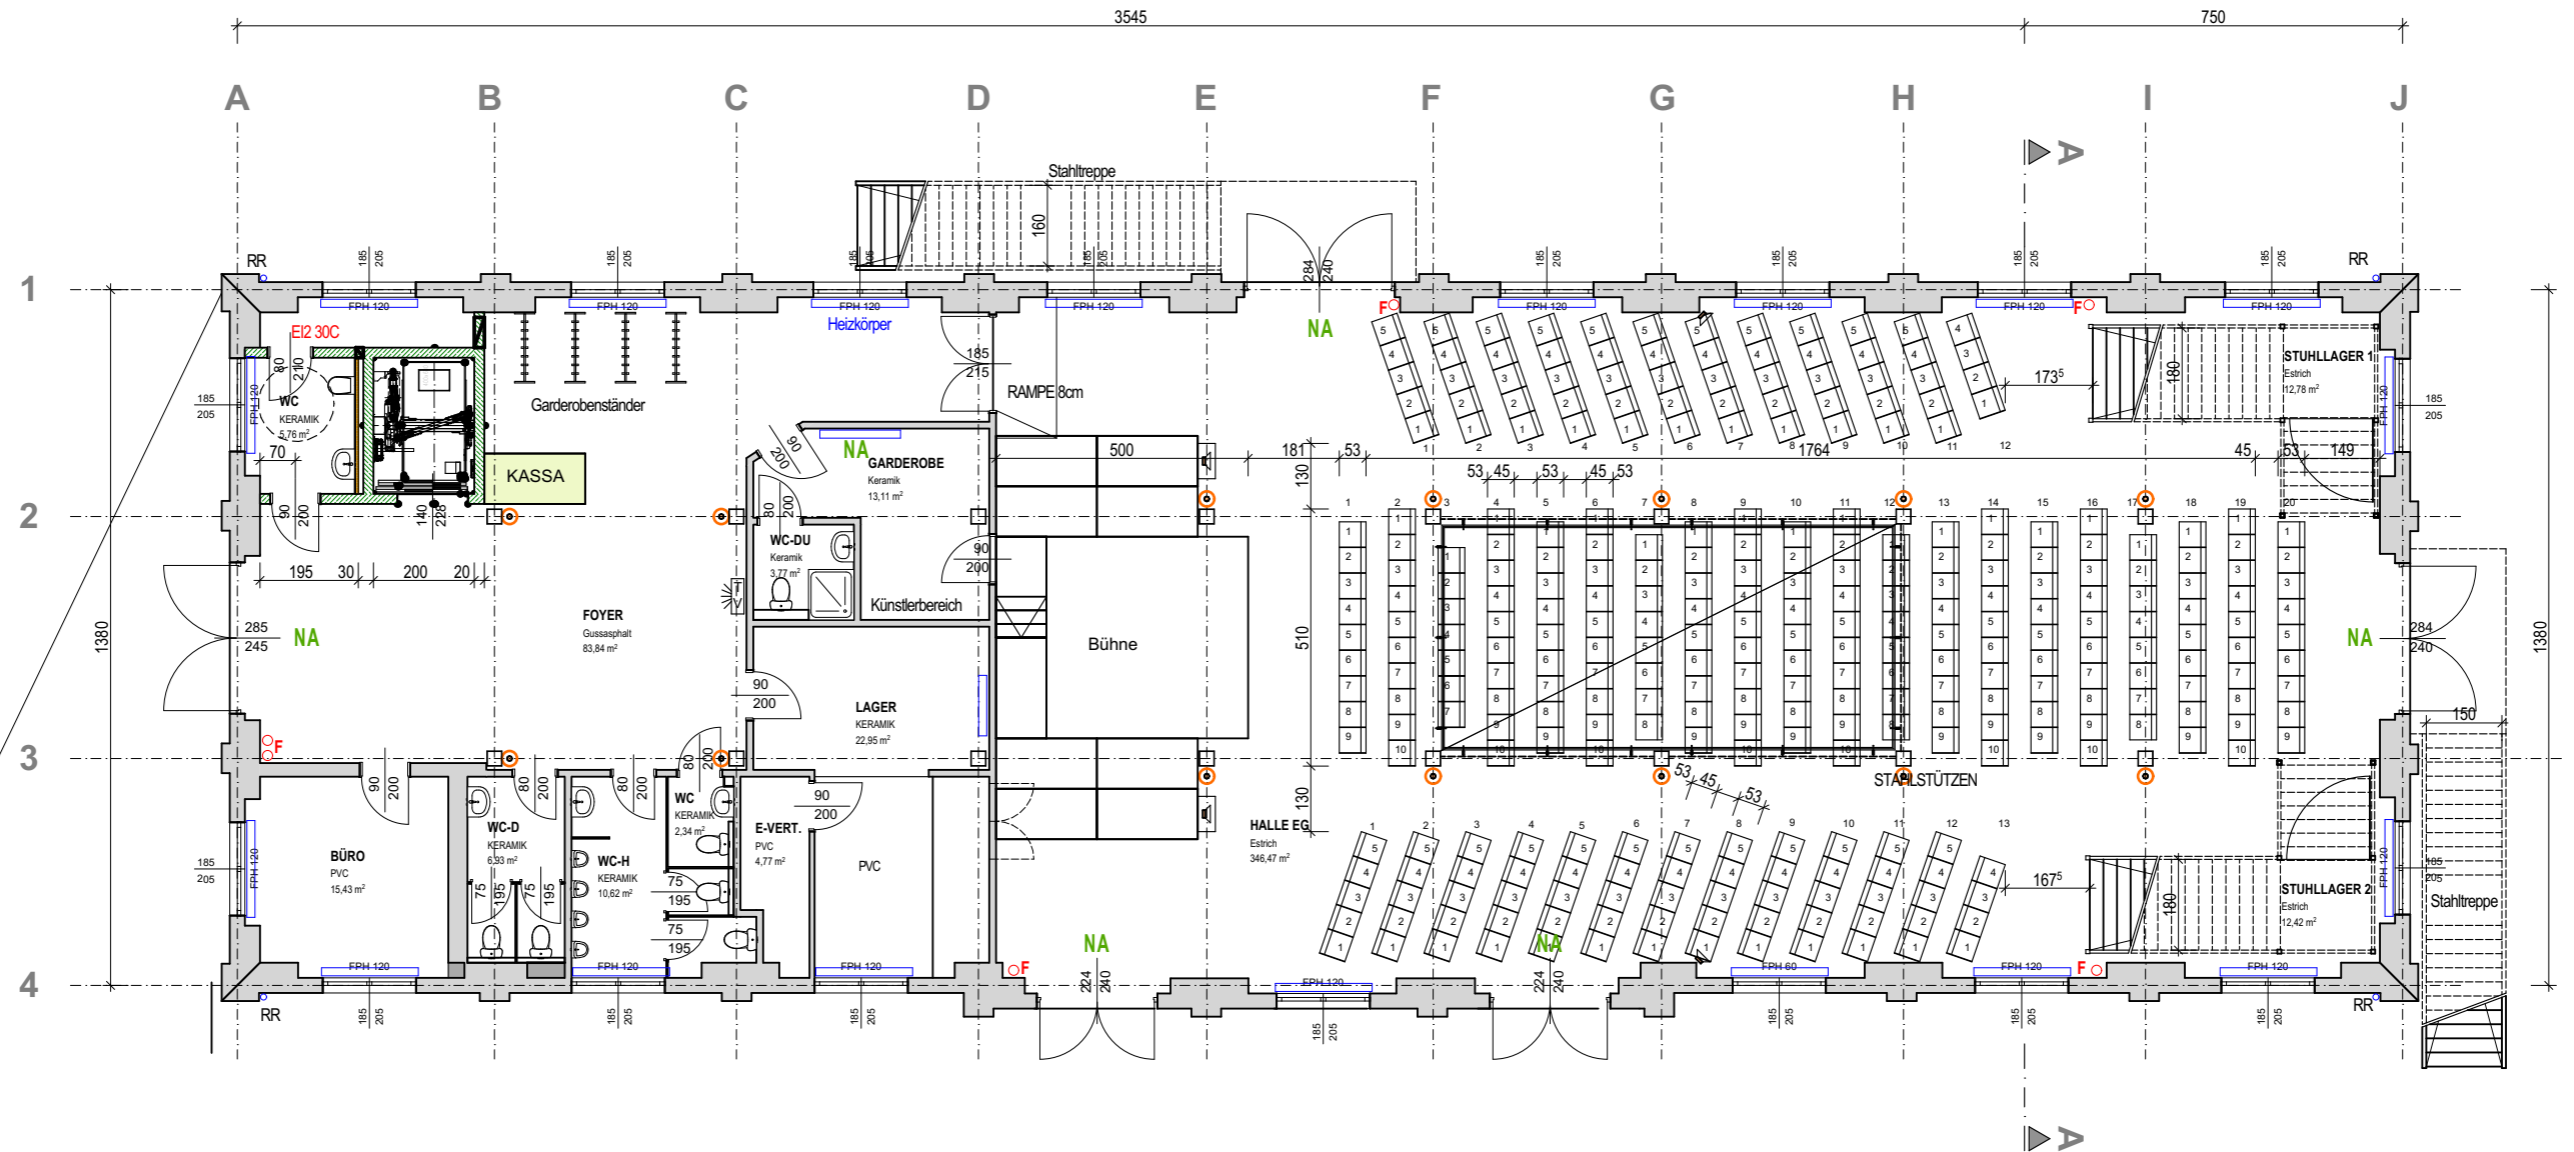

publiziert am: 23.04.2024



STADT HALLEIN

ZIEGELSTADEL - HALLEIN

ERDGESCHOSS Variante 04

1:150

Änderungen

Index

Datum

Name

Datum: 21.09.2023

Gez.: Möschl

Plan Nr.: 20-024/1.04