


MAXIMALE BESUCHERZAHL: 400 Personen

LICHT:
 Im Bereich der Bühne und im Bereich der Ausstellungsflächen kann ein Bühnengerüst aufgebaut werden, ohne dass jedoch Fluchtwege versperrt werden. Die Bühnengerüste dürfen die Standmaße nicht überschreiten. Die Beleuchtung der Ausstellungsflächen ist an den Bühnengerüsten möglich. Bühnenlicht nach den Anforderungen des Veranstalters - im Bühnenbereich.

Ambientelicht in Säulen möglich
 Lautsprecher Delay Lautsprecher gesteckt

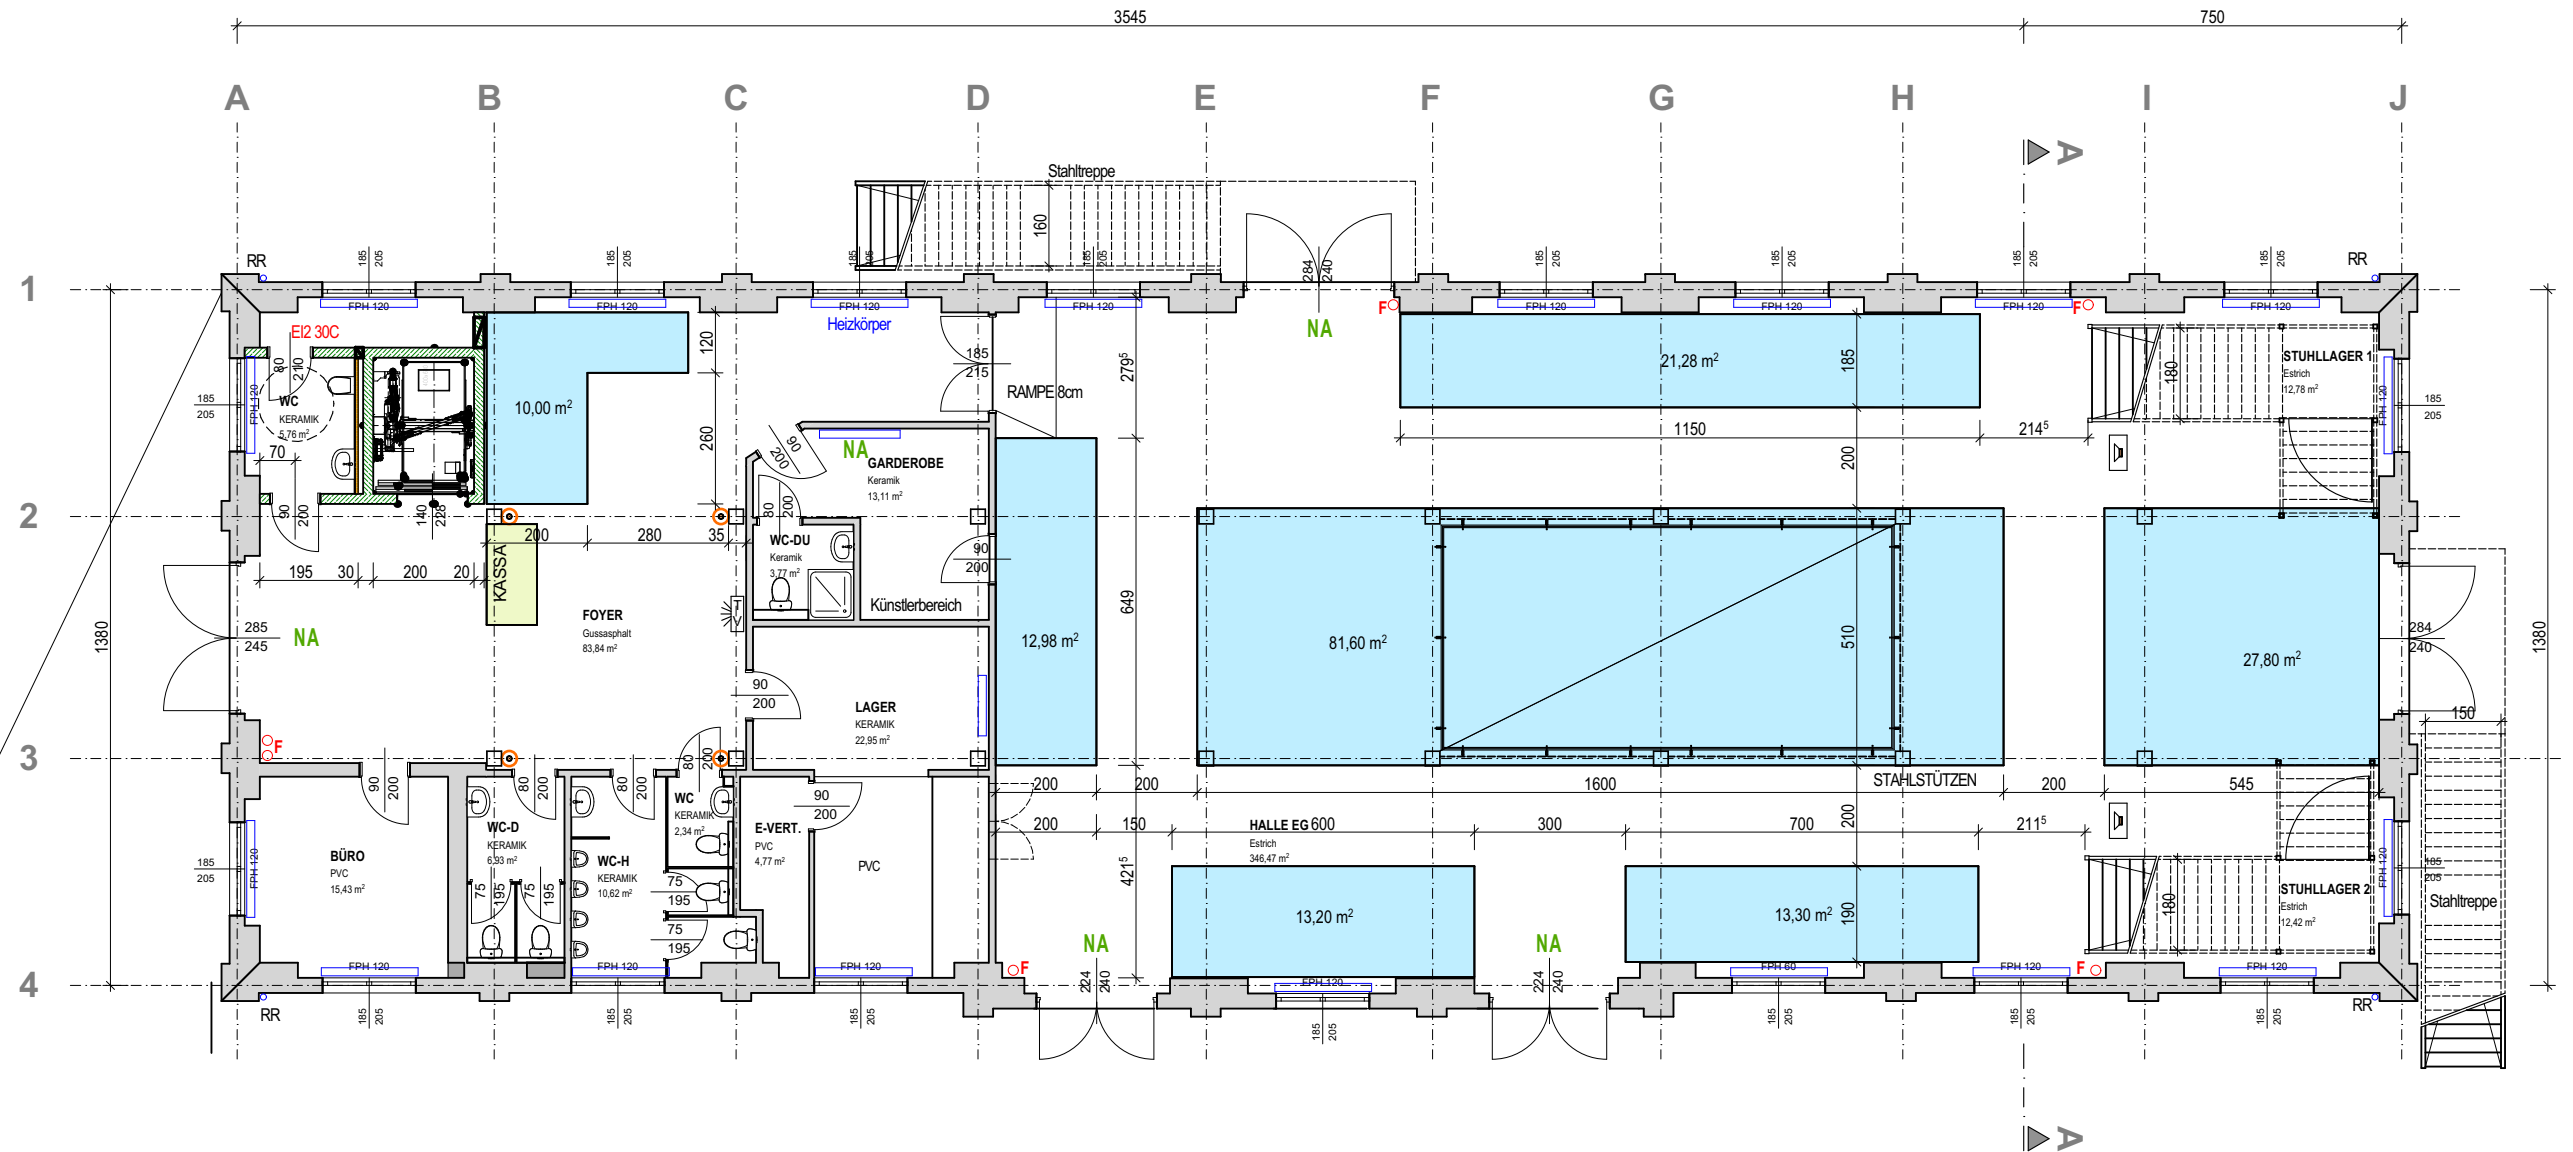

publiziert am: 23.04.2024



STADT HALLEIN

ZIEGELSTADEL - HALLEIN

ERDGESCHOSS Variante 05

1:150

Änderungen

Index Datum Name

Datum: 21.09.2023 Gez.: Möschl Plan Nr.: 20-024/1.05