


MAXIMALE BESUCHERZAHL: 400 Personen

LICHT:
 Im Bereich der Bühne und im Bereich der Ausstellungsflächen kann ein Bühnengerüst aufgebaut werden, ohne dass jedoch Fluchtwege versperrt werden.
 Die Bühnengerüste dürfen die Standmaße nicht überschreiten.
 Die Beleuchtung der Ausstellungsflächen ist an den Bühnengerüsten möglich.
 Bühnenlicht nach den Anforderungen des Veranstalters - im Bühnenbereich.

Ambientelicht in
 Säulen möglich

Lautsprecher
 Delay

Lautsprecher
 gesteckt

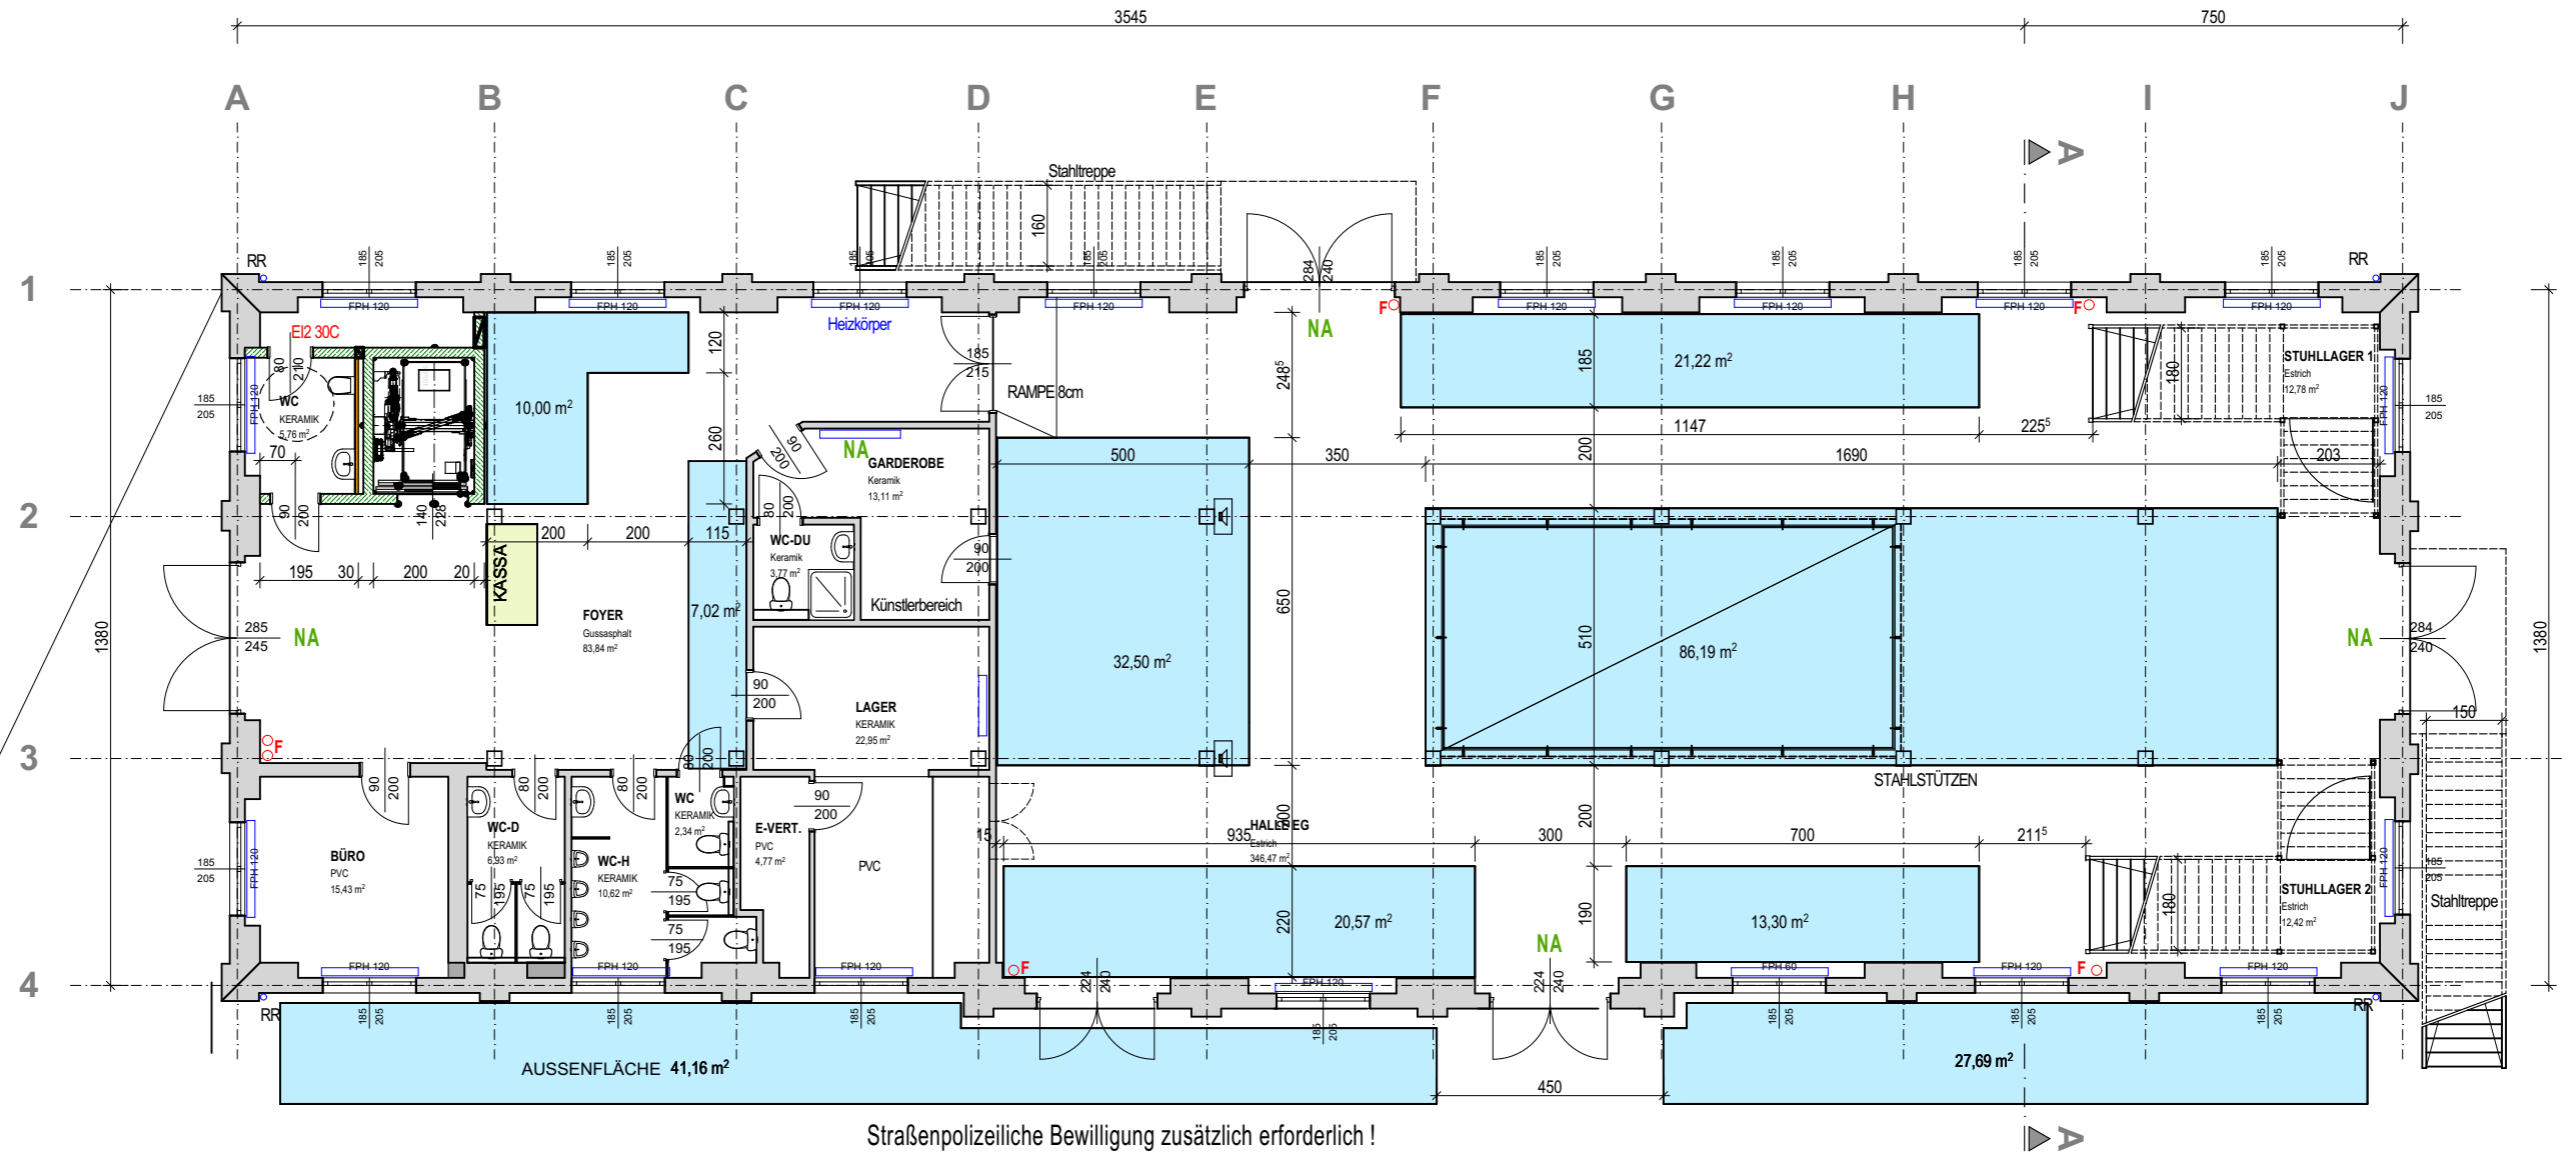

Straßenpolizeiliche Bewilligung zusätzlich erforderlich !

publiziert am: 23.04.2024



STADT HALLEIN

ZIEGELSTADEL - HALLEIN

ERDGESCHOSS Variante 06

1:150

Änderungen

Index

Datum

Name

Datum: 21.09.2023

Gez.: Möschl

Plan Nr.: 20-024/1.06