

MAXIMALE BESUCHERZAHL: 510 Personen


Stehplätze (Freifläche 170m²) 510 Personen

LICHT: ⊗
 Zu erstellende Hängepunkte im Bereich der Deckenöffnung an der OG Decke, für Traversensystem je 300kg Traglast.

Ambientelicht in Säulen möglich

Lautsprecher Delay

Lautsprecher gesteckt

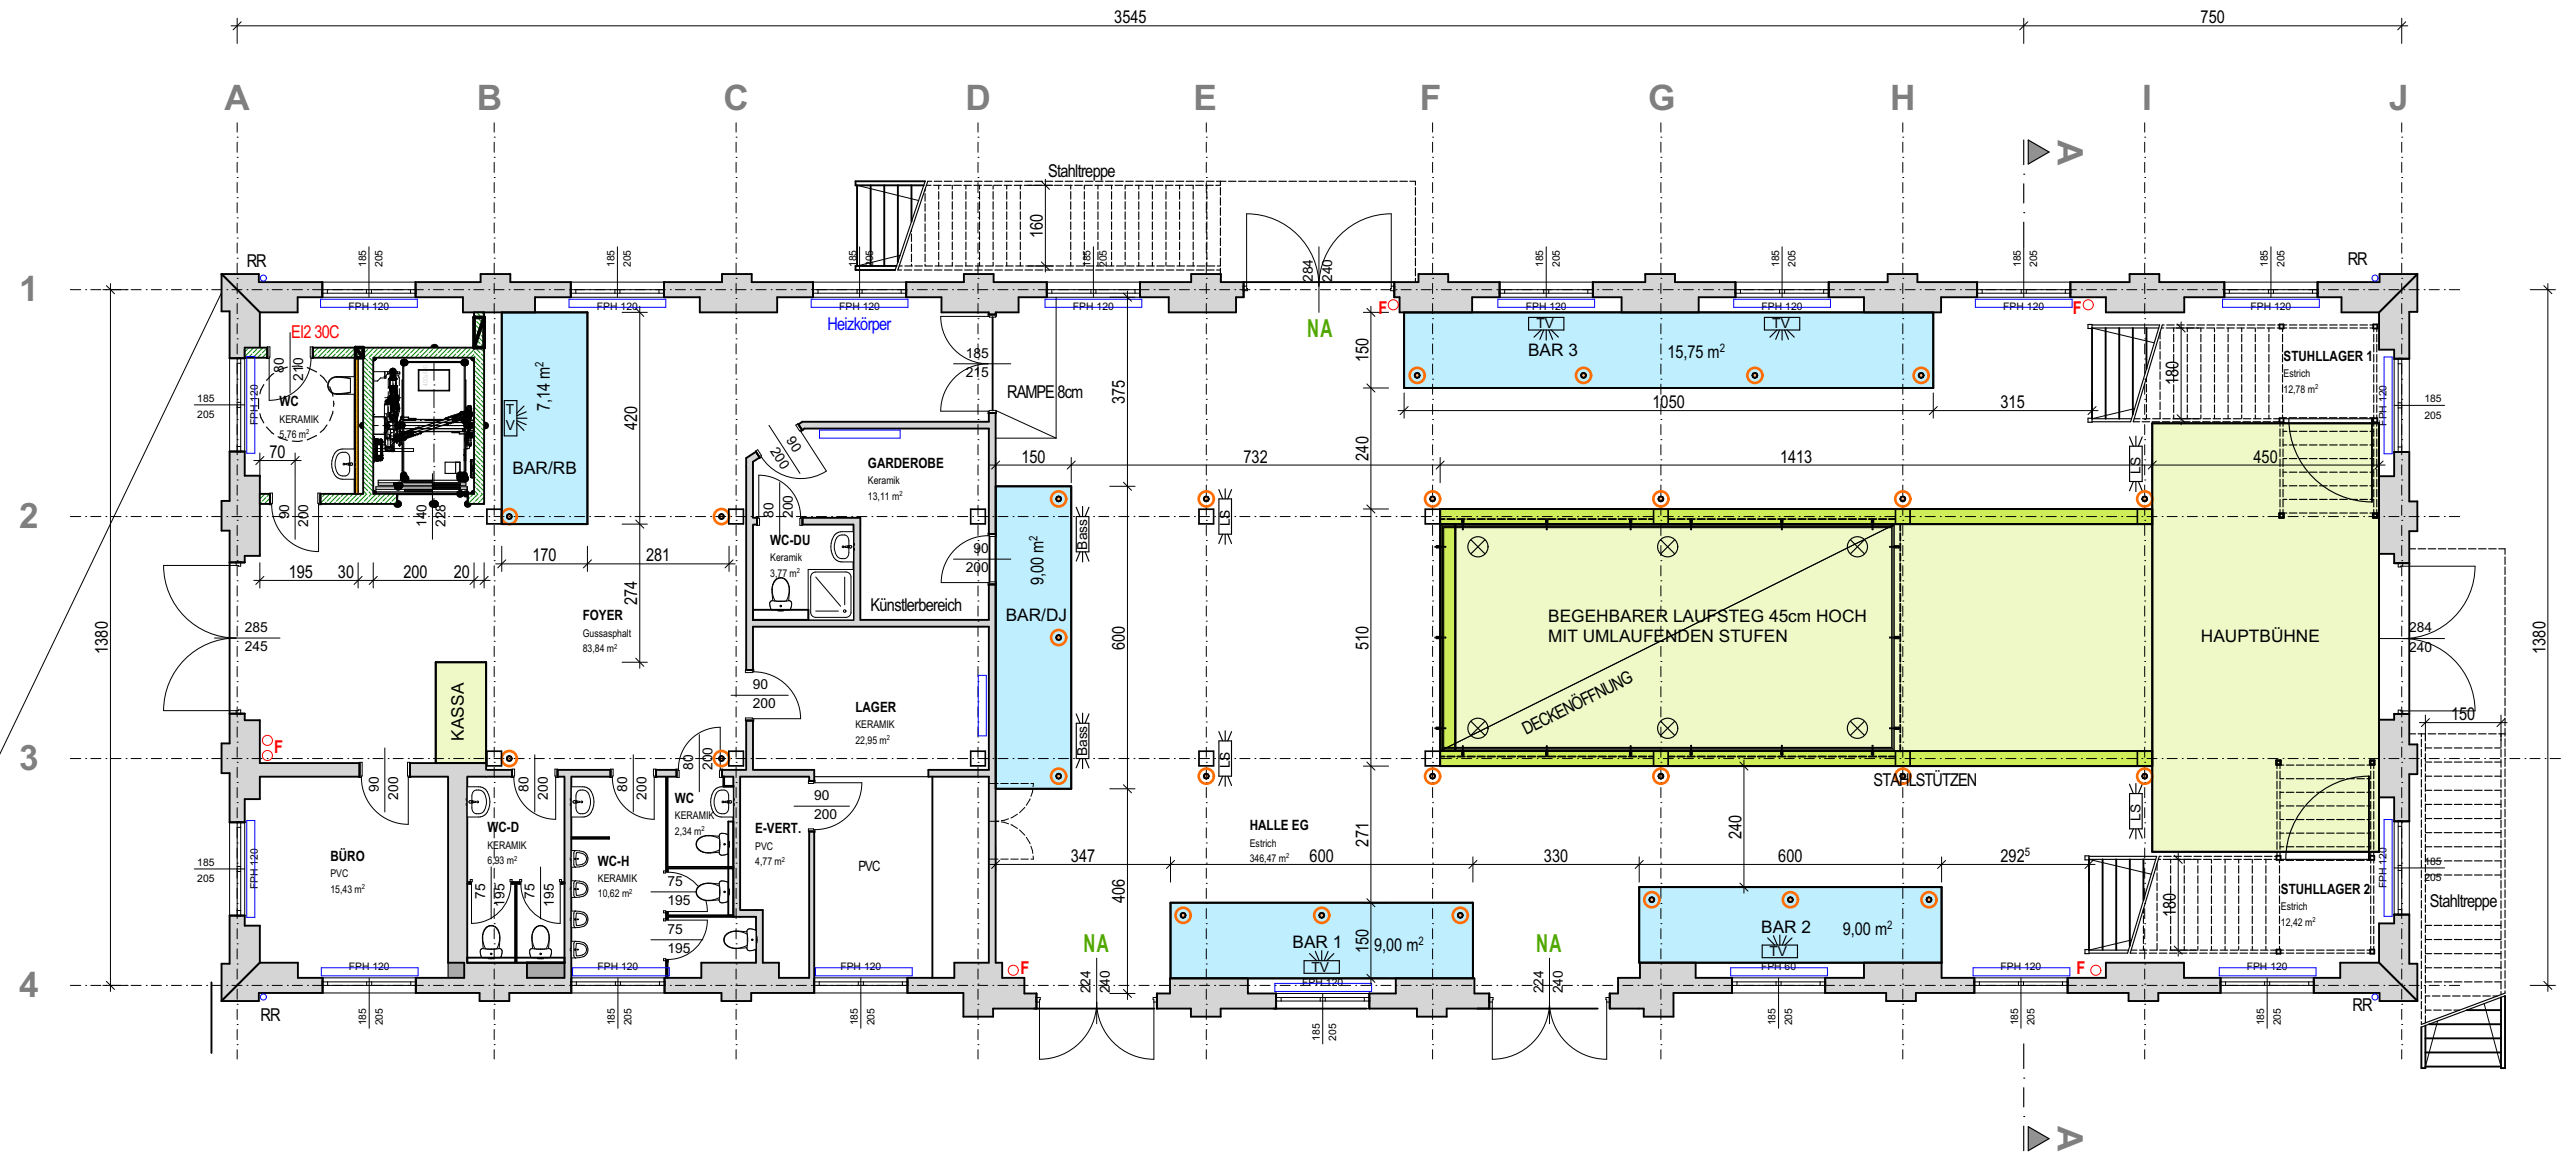

publiziert am: 23.04.2024



STADT HALLEIN

ZIEGELSTADEL - HALLEIN

ERDGESCHOSS Variante 07

1:150

Änderungen

Index Datum Name

Datum: 21.09.2023 Gez.: Möschl Plan Nr.: 20-024/1.07