


MAXIMALE BESUCHERZAHL: 470 Personen
 Sitzplätze 320 Personen
 Stehplätze (Bar und Stehtische) 50 Personen
 Stehplätze (Freifläche) 100 Personen

LICHT:
 Im Bereich der Bühne kann ein Bühnengerüst aufgebaut werden, ohne dass jedoch Fluchtwege versperrt werden.
 Bühnenlicht nach den Anforderungen des Veranstalters - im Bühnenbereich.

Ambientelicht in Säulen möglich
 Lautsprecher Delay Lautsprecher gesteckt

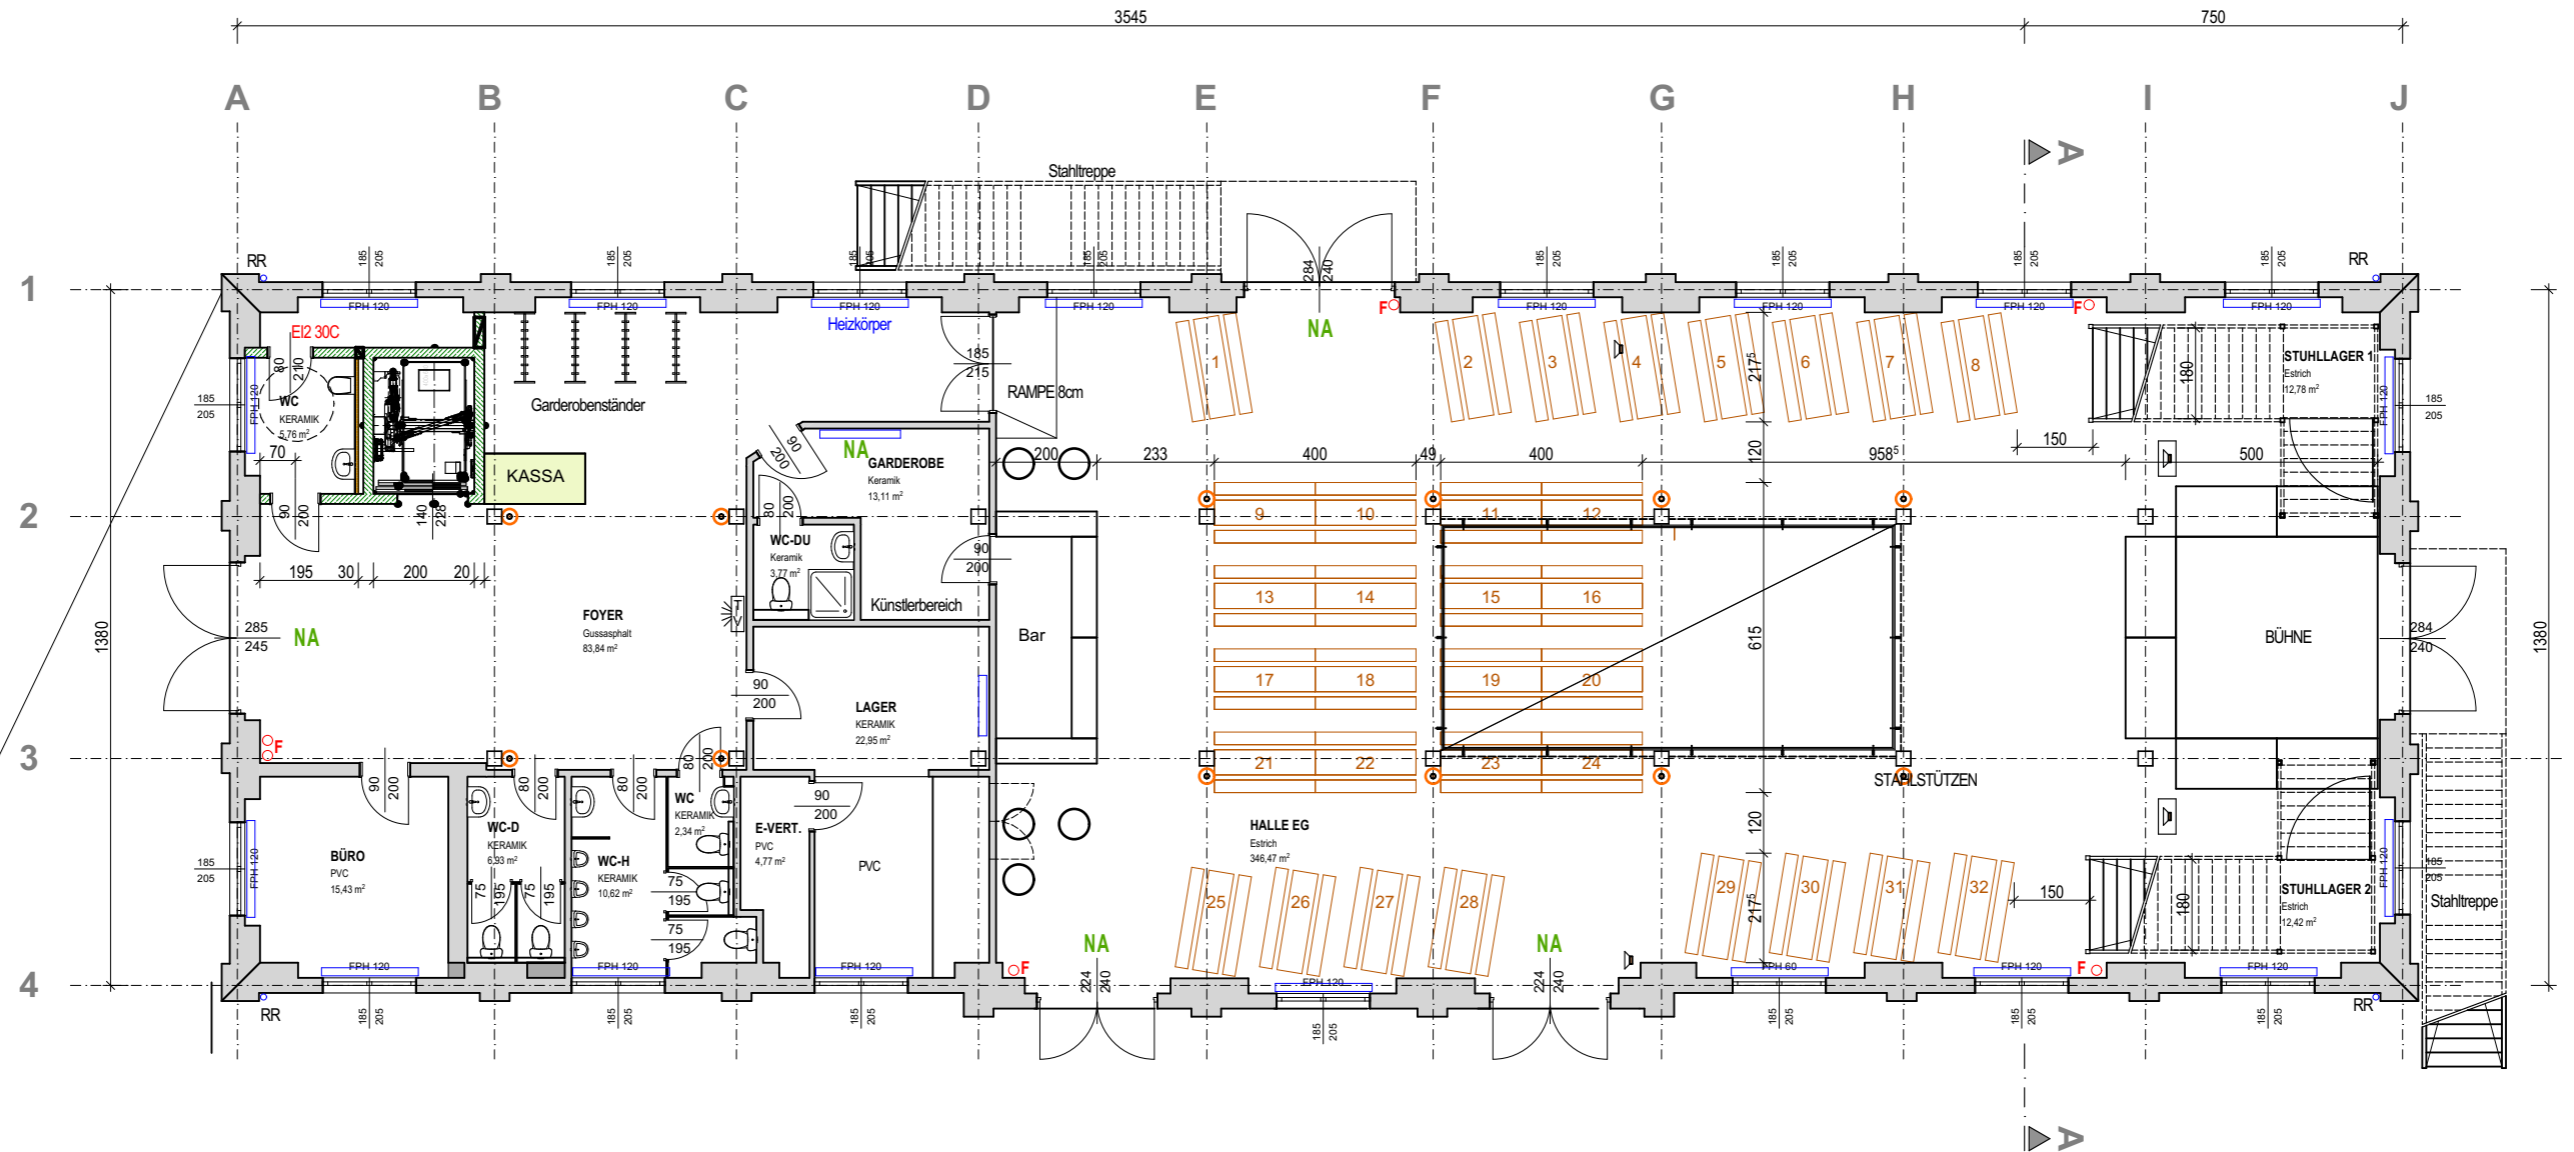

publiziert am: 23.04.2024



STADT HALLEIN

Änderungen	Index	Datum	Name

ZIEGELSTADEL - HALLEIN

ERDGESCHOSS Variante 11

1:150

Datum: 21.09.2023 Gez.: Möschl Plan Nr.: 20-024/1.11