

MAXIMALE BESUCHERZAHL: 660 Personen


Stehplätze 660 Personen

LICHT:
Im Bereich der Bühne kann ein Bühnengerüst aufgebaut werden, ohne dass jedoch Fluchtwege versperrt werden.
Bühnenlicht nach den Anforderungen des Veranstalters - im Bühnenbereich.

Ambientelicht in
○ Säulen möglich

☒ Lautsprecher
Delay

☒ Lautsprecher
gesteckt

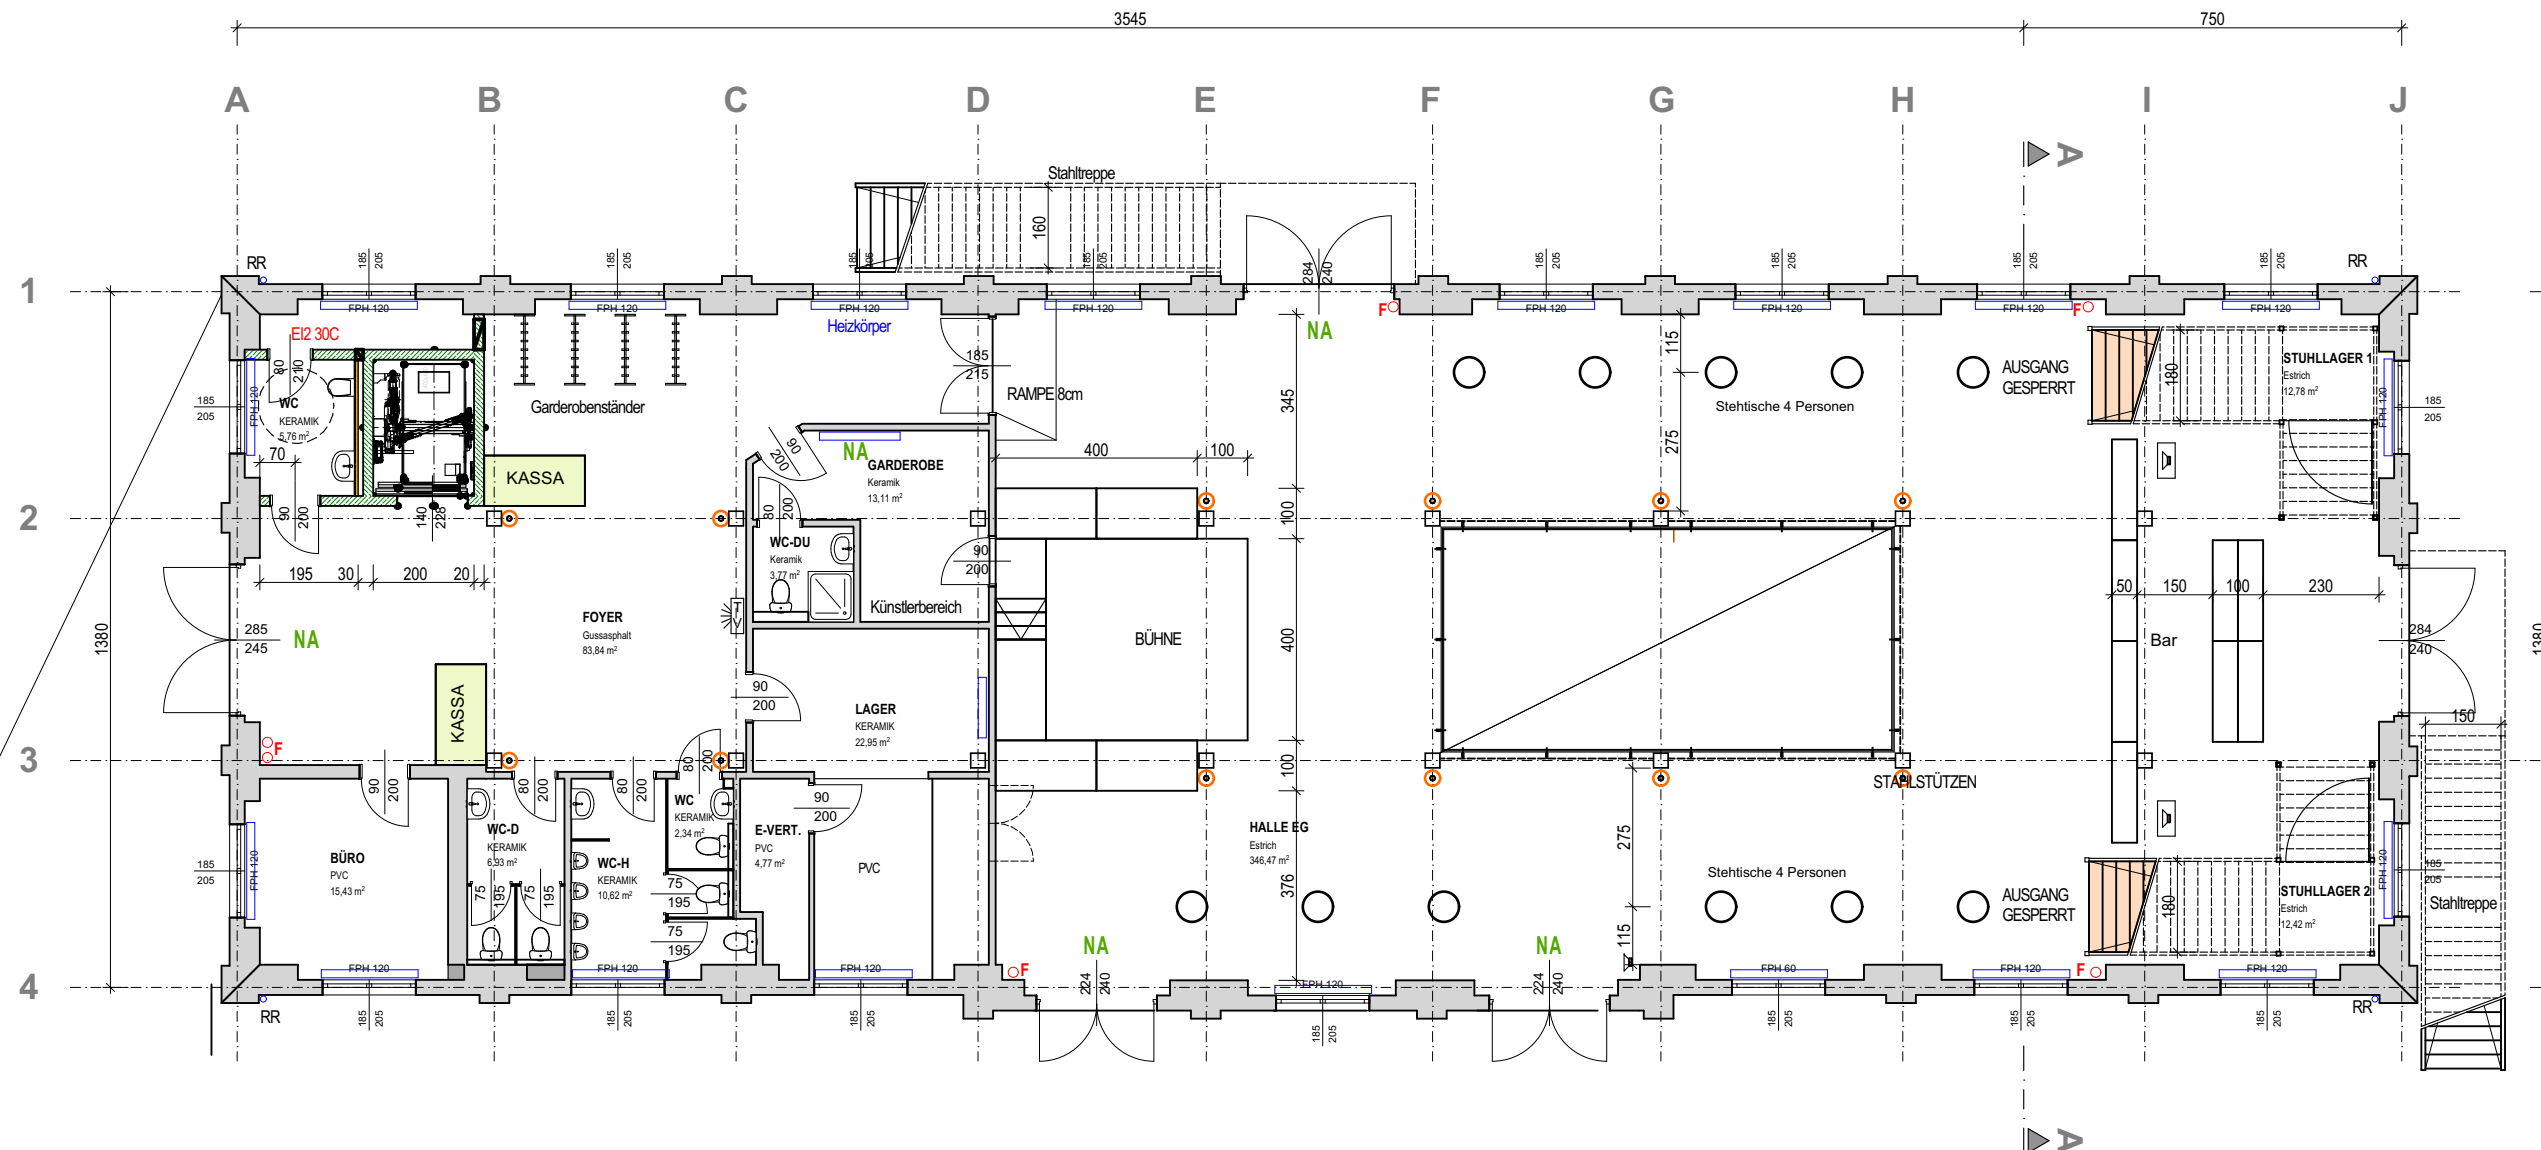

publiziert am: 23.04.2024



STADT HALLEIN

ZIEGELSTADEL - HALLEIN

ERDGESCHOSS Variante 13

1:150

Änderungen

Index

Datum

Name

Datum: 21.09.2023

Gez.: Möschl

Plan Nr.: 20-024/1.13