

MAXIMALE BESUCHERZAHL: 580 Personen


Stehplätze 580 Personen

LICHT:  
Im Bereich der Bühne kann ein Bühnengerüst aufgebaut werden, ohne dass jedoch Fluchtwege versperrt werden.  
Bühnenlicht nach den Anforderungen des Veranstalters - im Bühnenbereich.

Ambientelicht in  
○ Säulen möglich

☒ Lautsprecher  
Delay

☒ Lautsprecher  
gesteckt

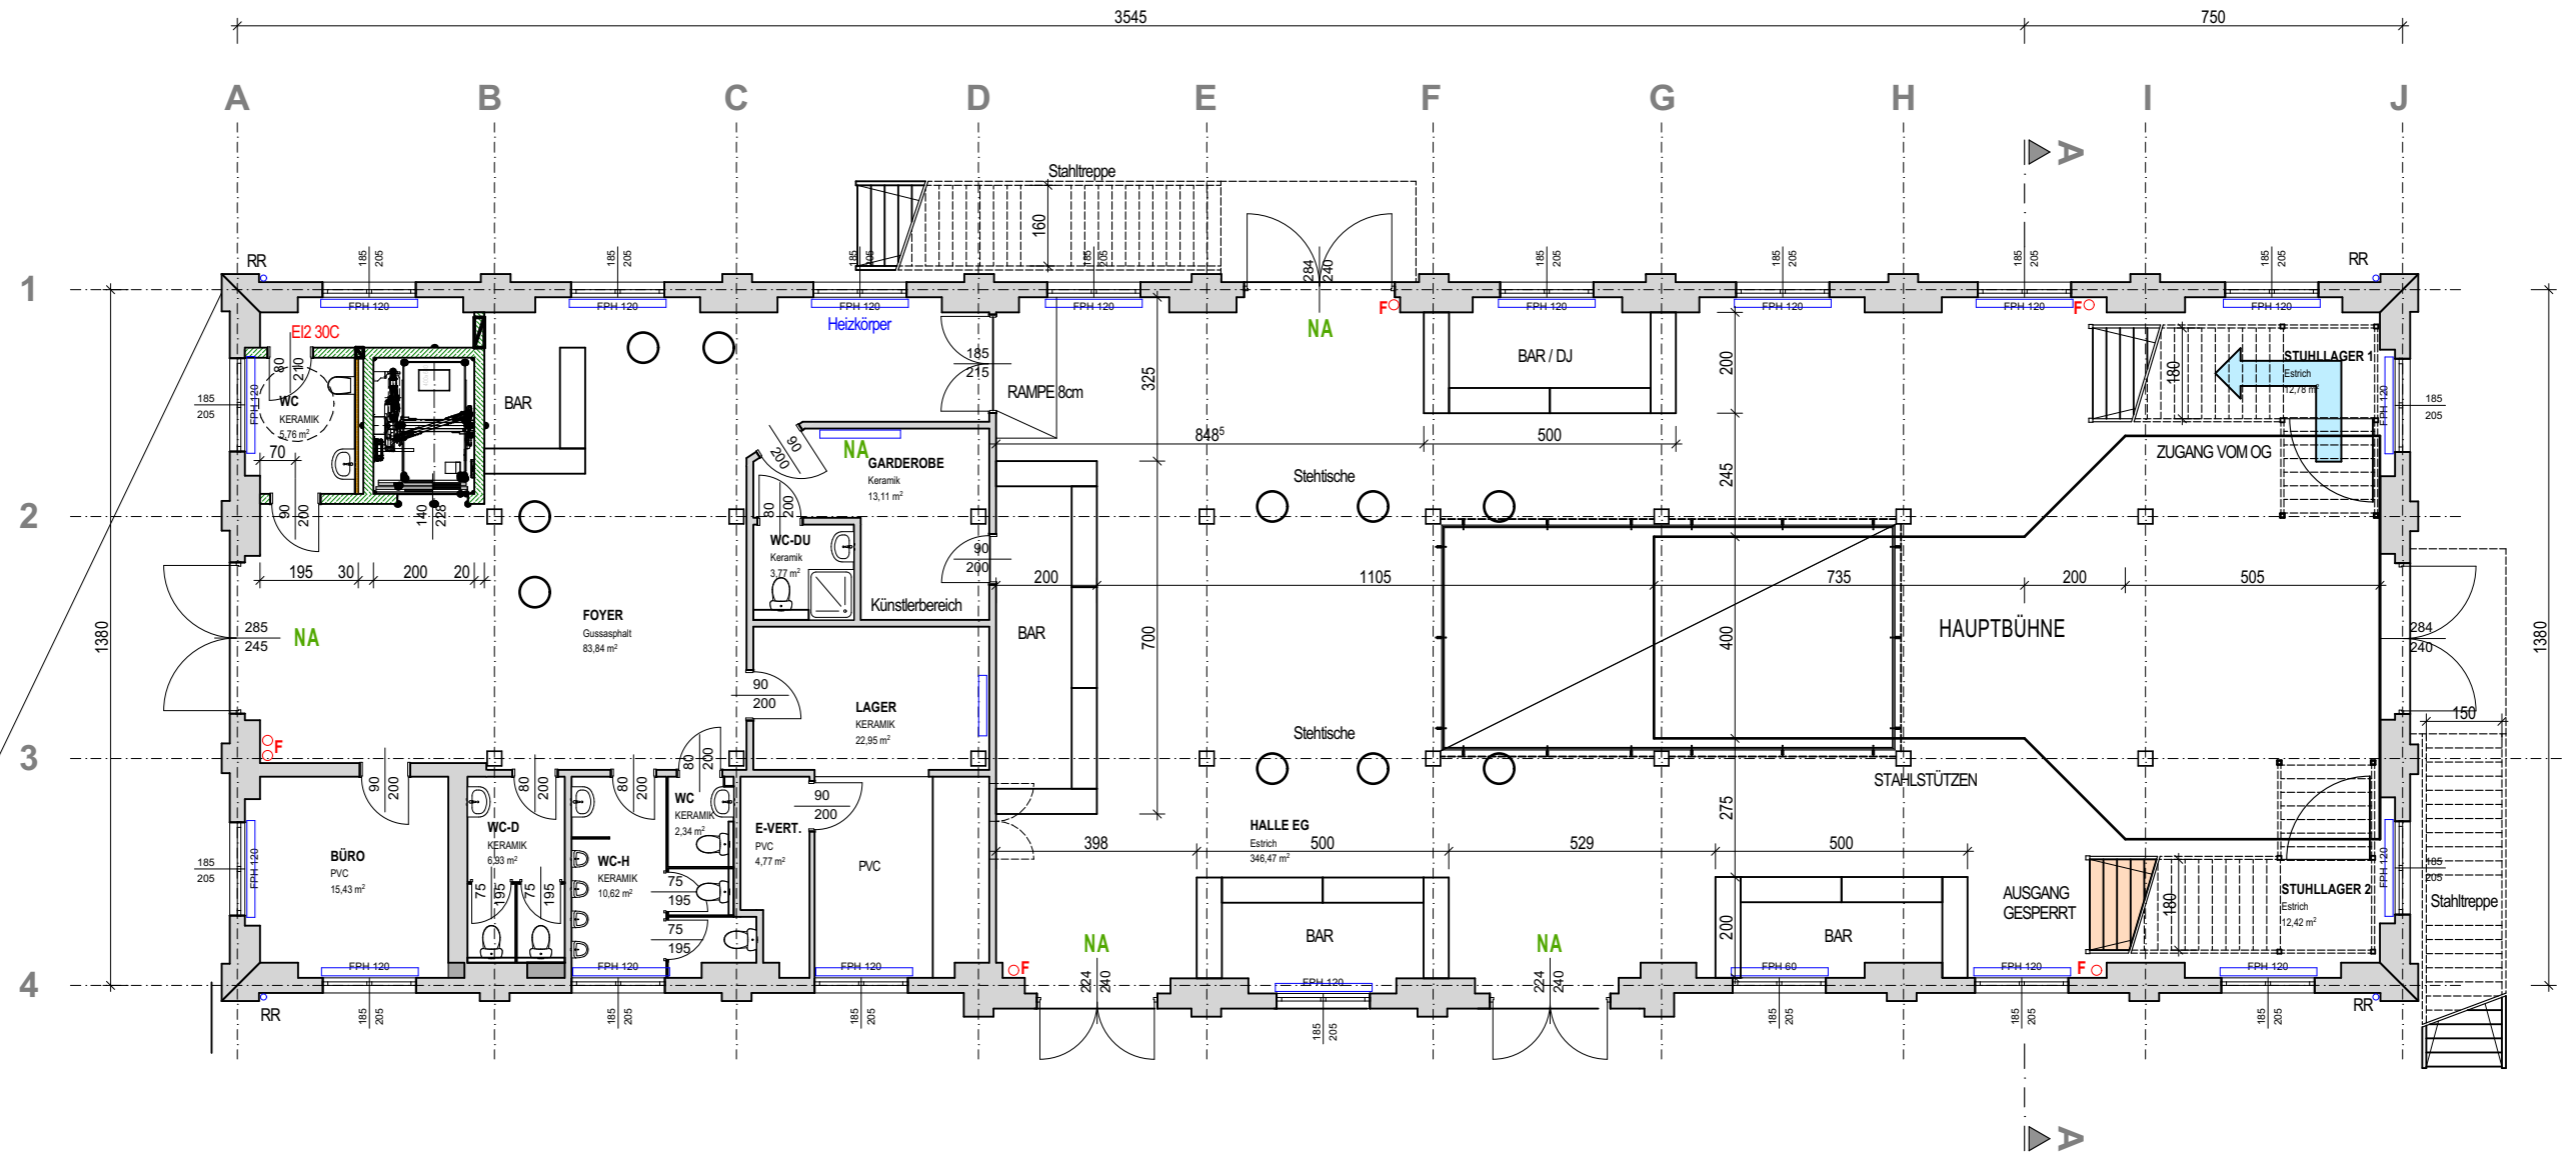

publiziert am: 23.04.2024



STADT HALLEIN

ZIEGELSTADEL - HALLEIN

ERDGESCHOSS Variante 14

1:150

Änderungen

Index Datum Name

Datum: 21.09.2023 Gez.: Möschl Plan Nr.: 20-024/1.14