


MAXIMALE BESUCHERZAHL: 96 oder 120 Personen
 Sitzplätze bei 8er Tische 96 Personen
 Sitzplätze bei 10er Tische 120 Personen

LICHT:
 Im Bereich der Bühne kann ein Bühnengerüst aufgebaut werden, ohne dass jedoch Fluchtwege versperrt werden.
 Bühnenlicht nach den Anforderungen des Veranstalters - im Bühnenbereich.

Ambientelicht in Säulen möglich
 Lautsprecher Delay
 Lautsprecher gesteckt

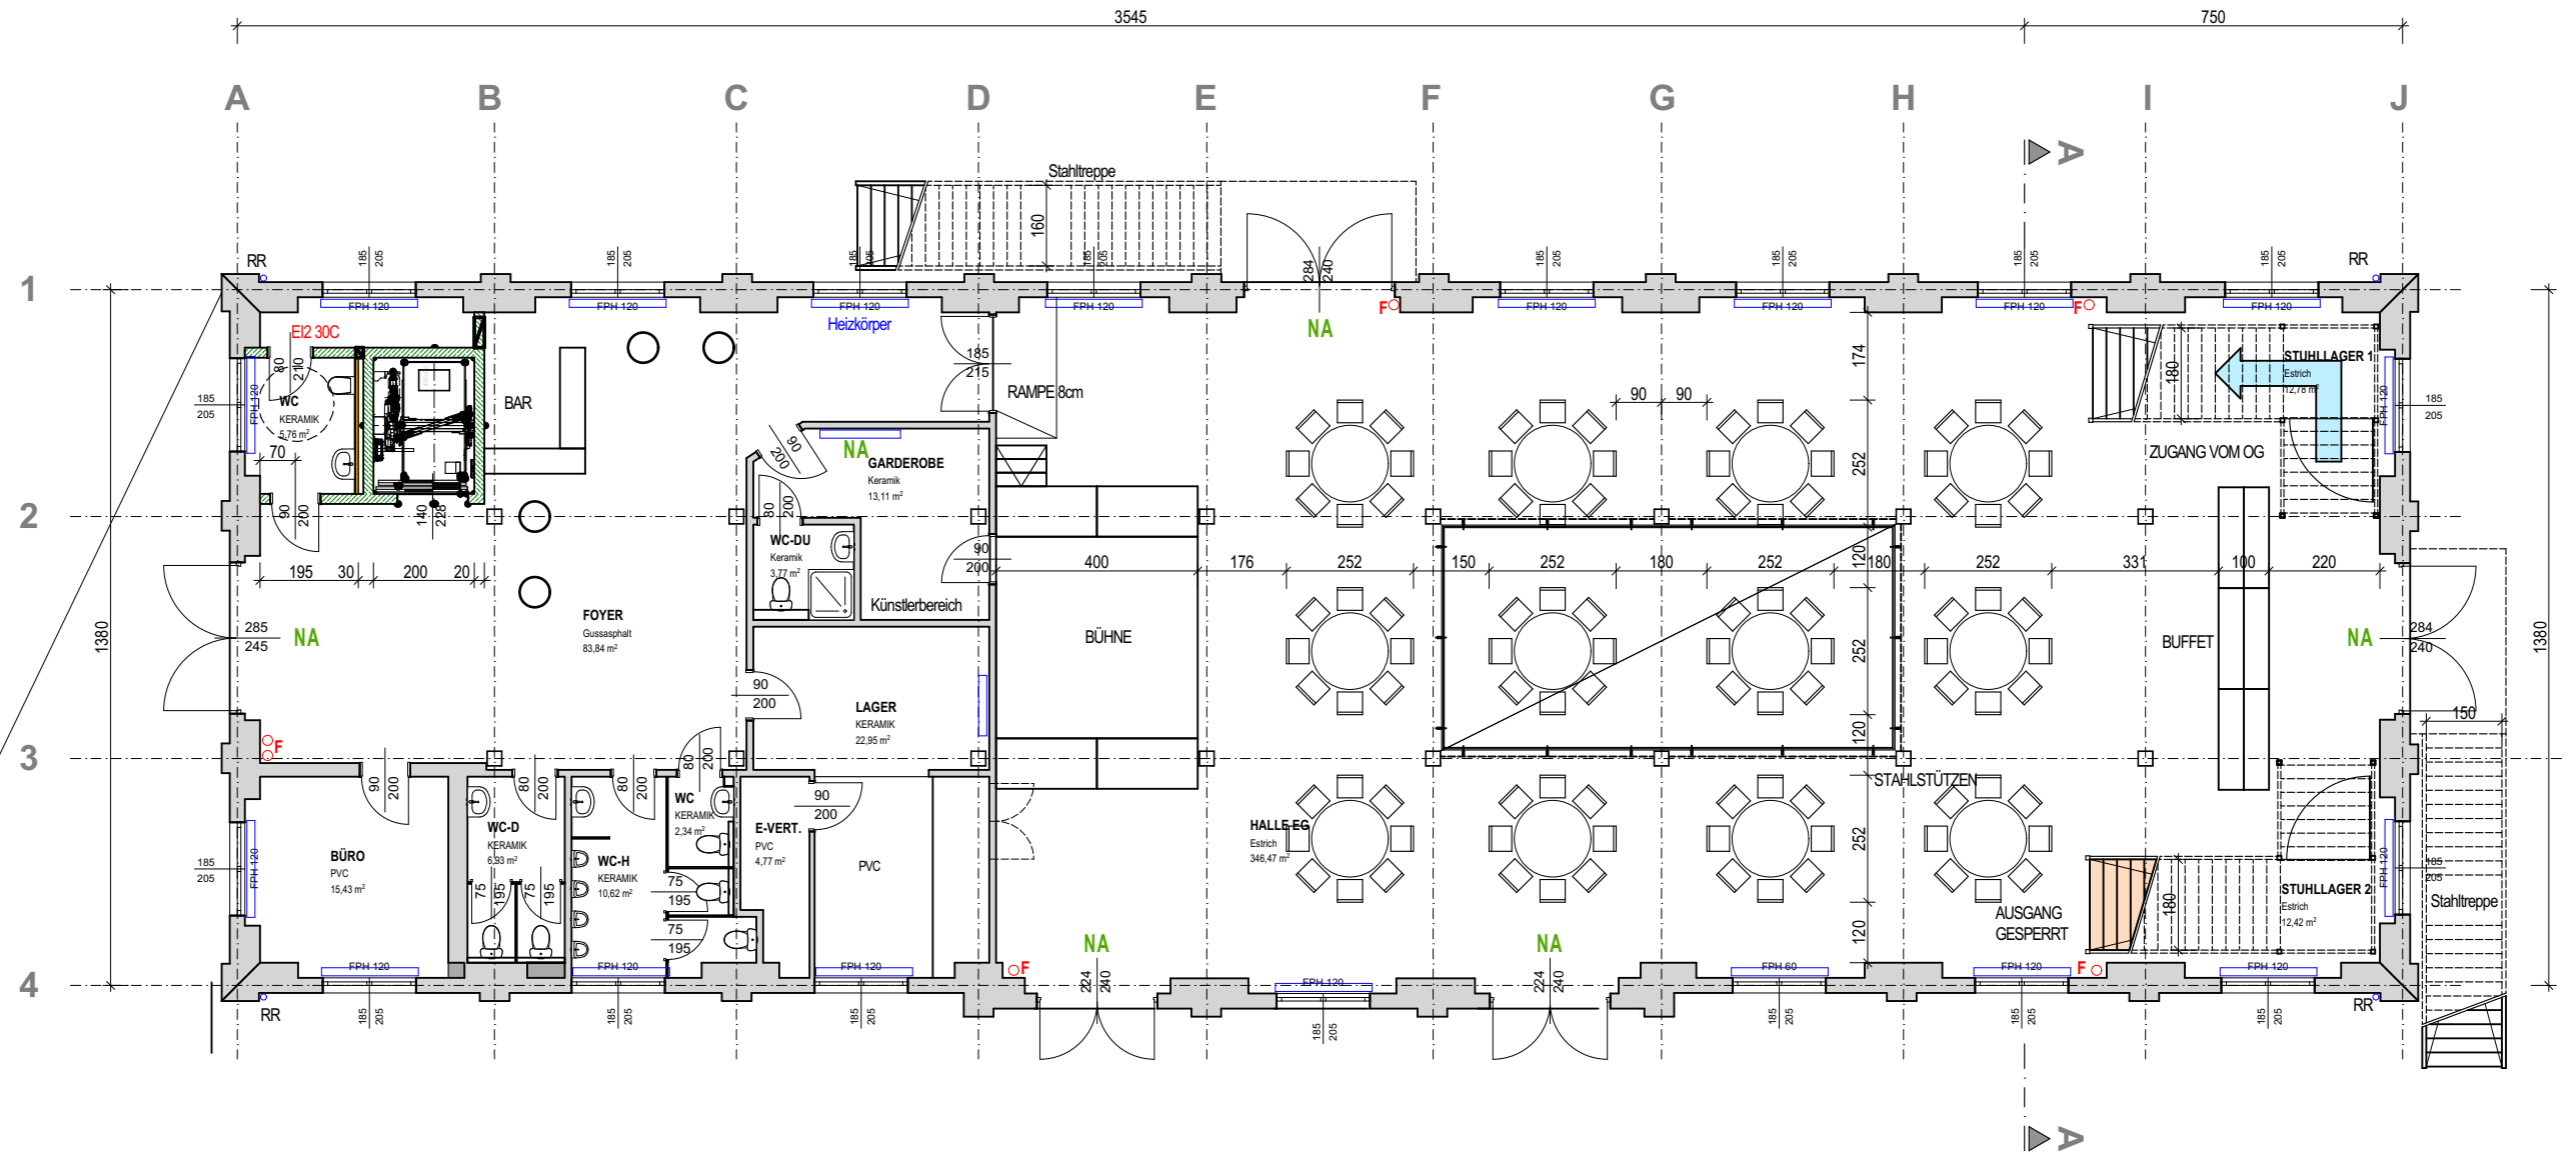

publiziert am: 23.04.2024



STADT HALLEIN

Änderungen	Index	Datum	Name

ZIEGELSTADEL - HALLEIN	
ERDGESCHOSS Variante 15	1:150
Datum: 21.09.2023	Gez.: Möschl
Plan Nr.: 20-024/1.15	