


MAXIMALE BESUCHERZAHL: 660 Personen

Stehplätze 660 Personen

Ambientelicht in
Säulen möglich

Lautsprecher
Delay

Lautsprecher
gesteckt

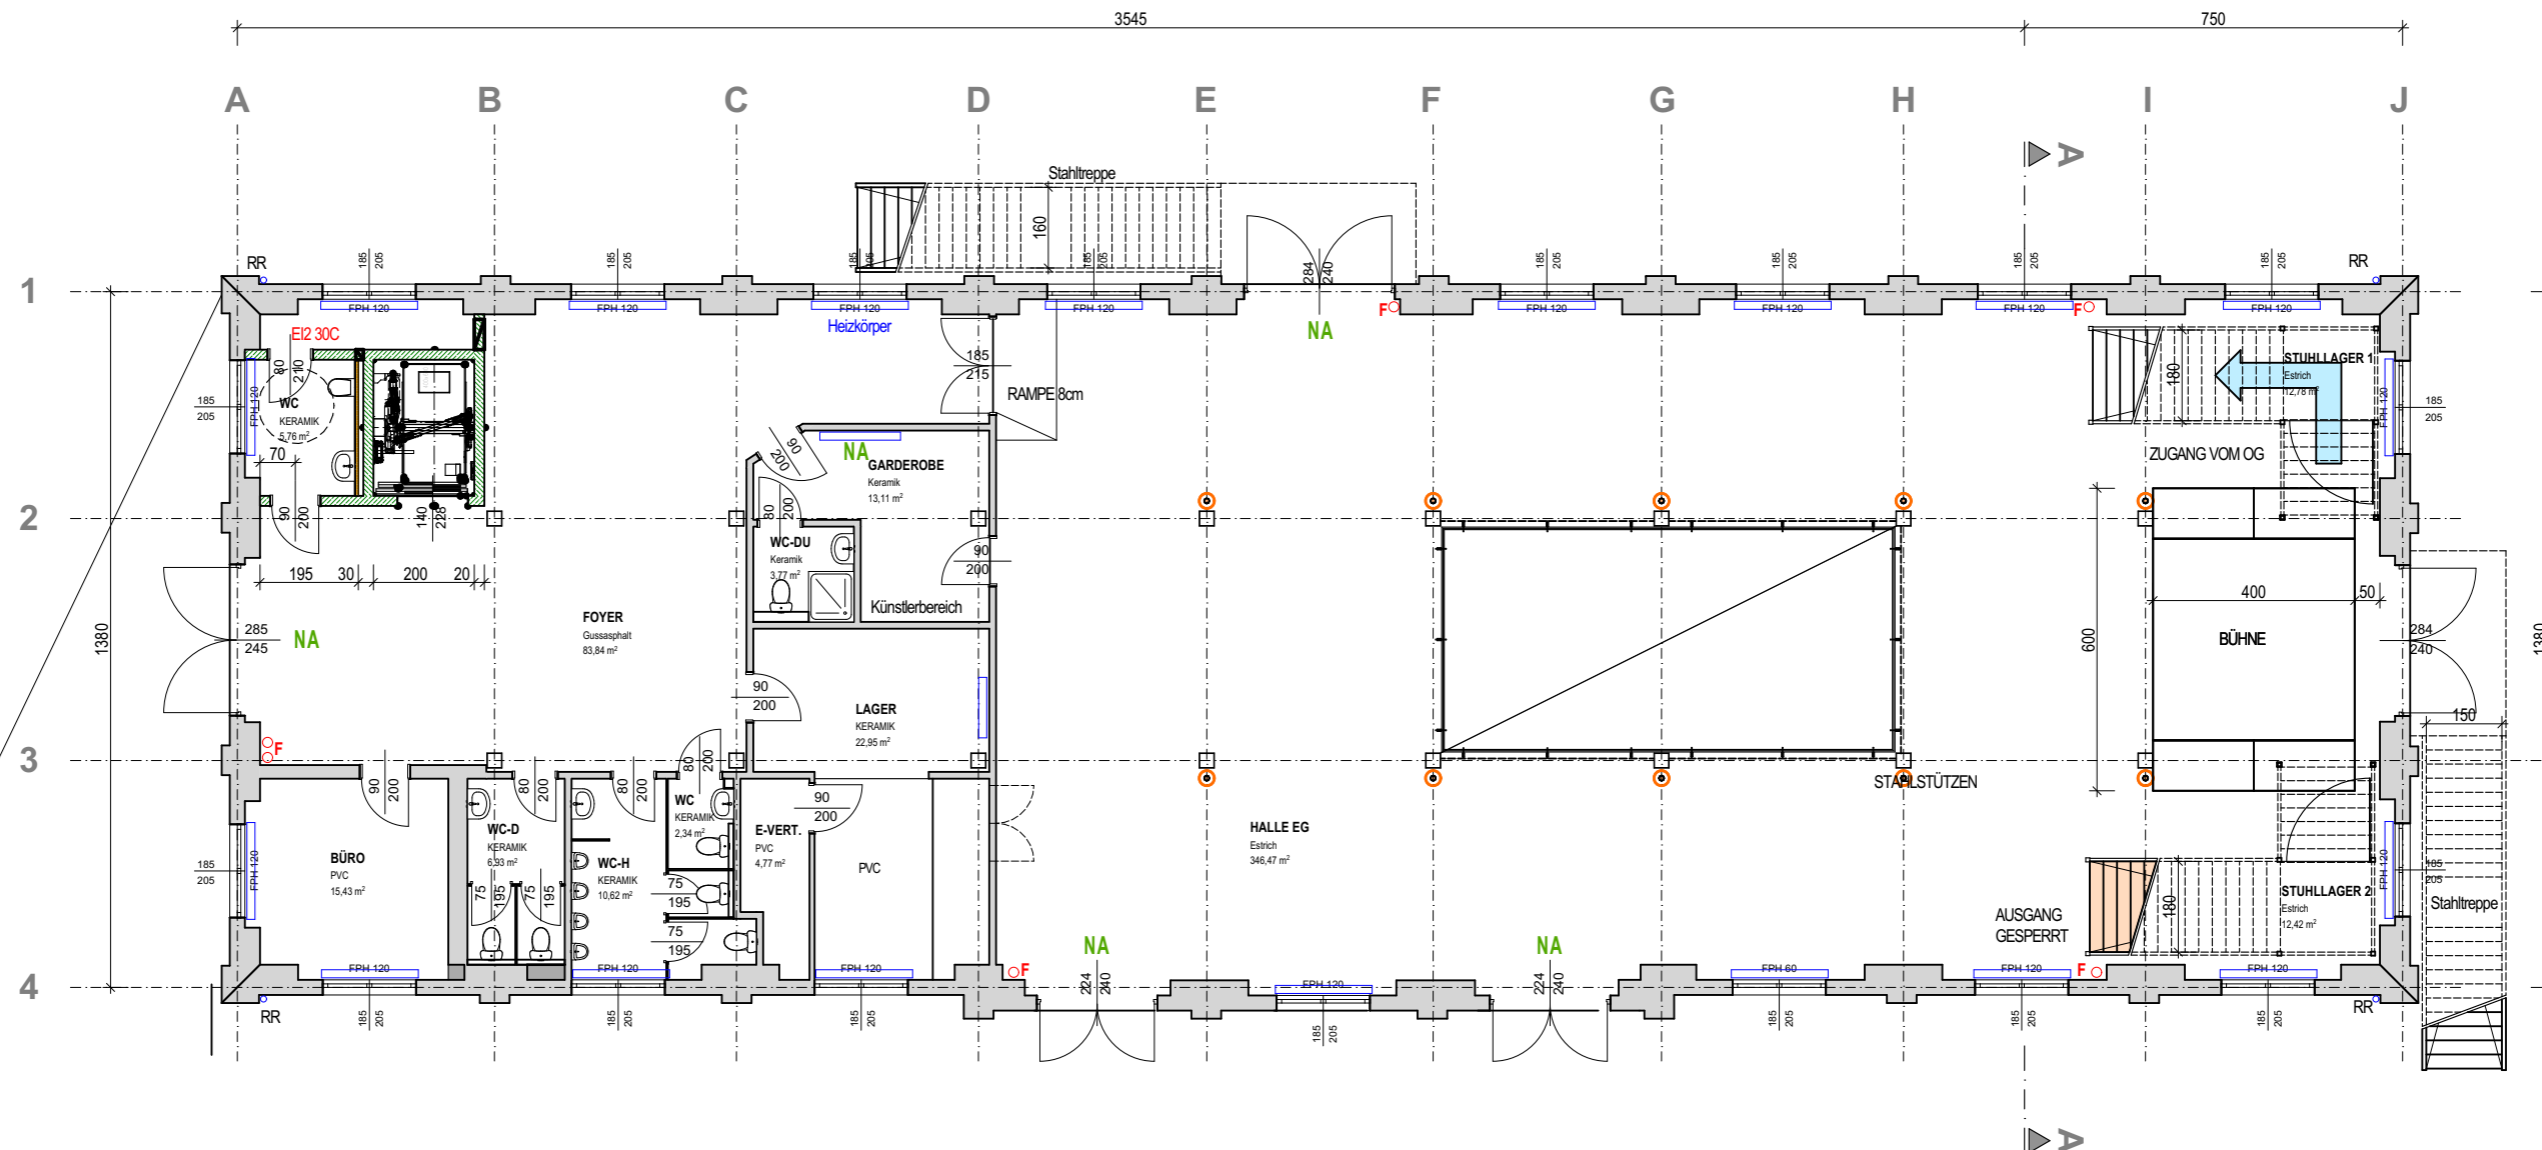

publiziert am: 23.04.2024



STADT HALLEIN

ZIEGELSTADEL - HALLEIN

ERDGESCHOSS Variante 17

1:150

Änderungen

Index

Datum

Name

Datum: 21.09.2023

Gez.: Möschl

Plan Nr.: 20-024/1.17