


MAXIMALE BESUCHERZAHL: 400 Personen

Stehplätze 400 Personen

**LICHT:**  
 Im Bereich der Bühne und im Bereich der Ausstellungsflächen kann ein Bühnengerüst aufgebaut werden, ohne dass jedoch Fluchtwege versperrt werden. Die Bühnengerüste dürfen die Standmaße nicht überschreiten. Die Beleuchtung der Ausstellungsflächen ist an den Bühnengerüsten möglich. Bühnenlicht nach den Anforderungen des Veranstalters - im Bühnenbereich.

Ambientelicht in Säulen möglich  
 Lautsprecher Delay  
 Lautsprecher gesteckt

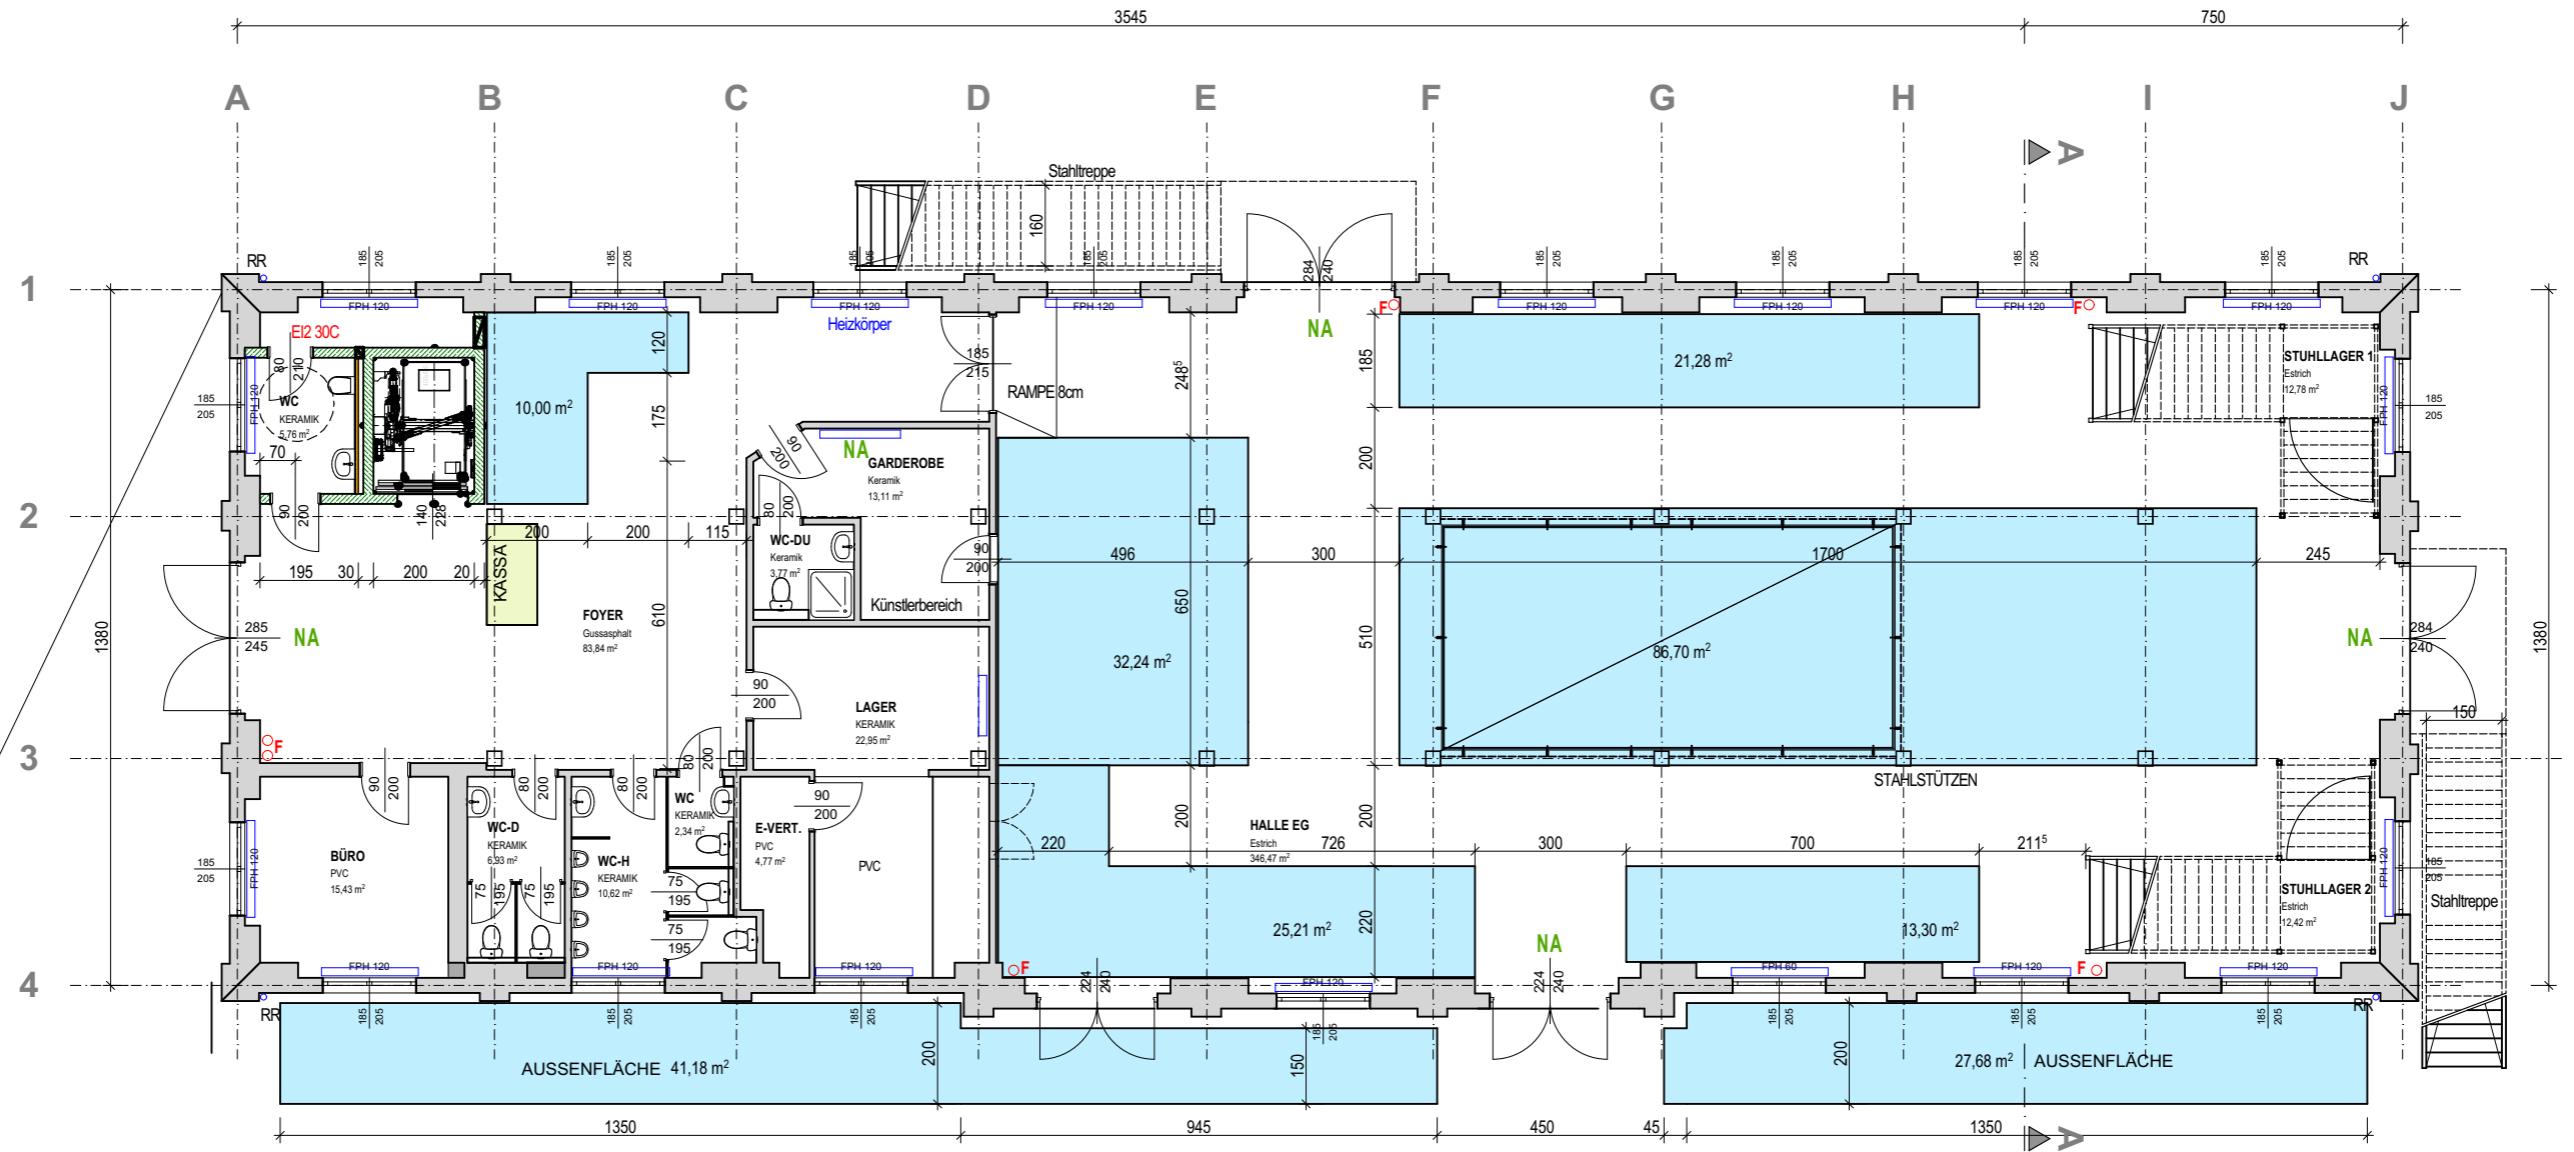

Straßenpolizeiliche Bewilligung zusätzlich erforderlich !

publiziert am: 23.04.2024



STADT HALLEIN

ZIEGELSTADEL - HALLEIN

ERDGESCHOSS Variante 18

1:150

Änderungen

Index

Datum

Name

Datum: 21.09.2023

Gez.: Möschl

Plan Nr.: 20-024/1.18