




MAXIMALE BESUCHERZAHL: 450 Personen


Stehplätze (Bar und Stahltische) 150 Personen

Stehplätze (Freifläche) 300 Personen

Ambientelicht in
 Säulen möglich

 Lautsprecher
 Delay

 Lautsprecher
 gesteckt

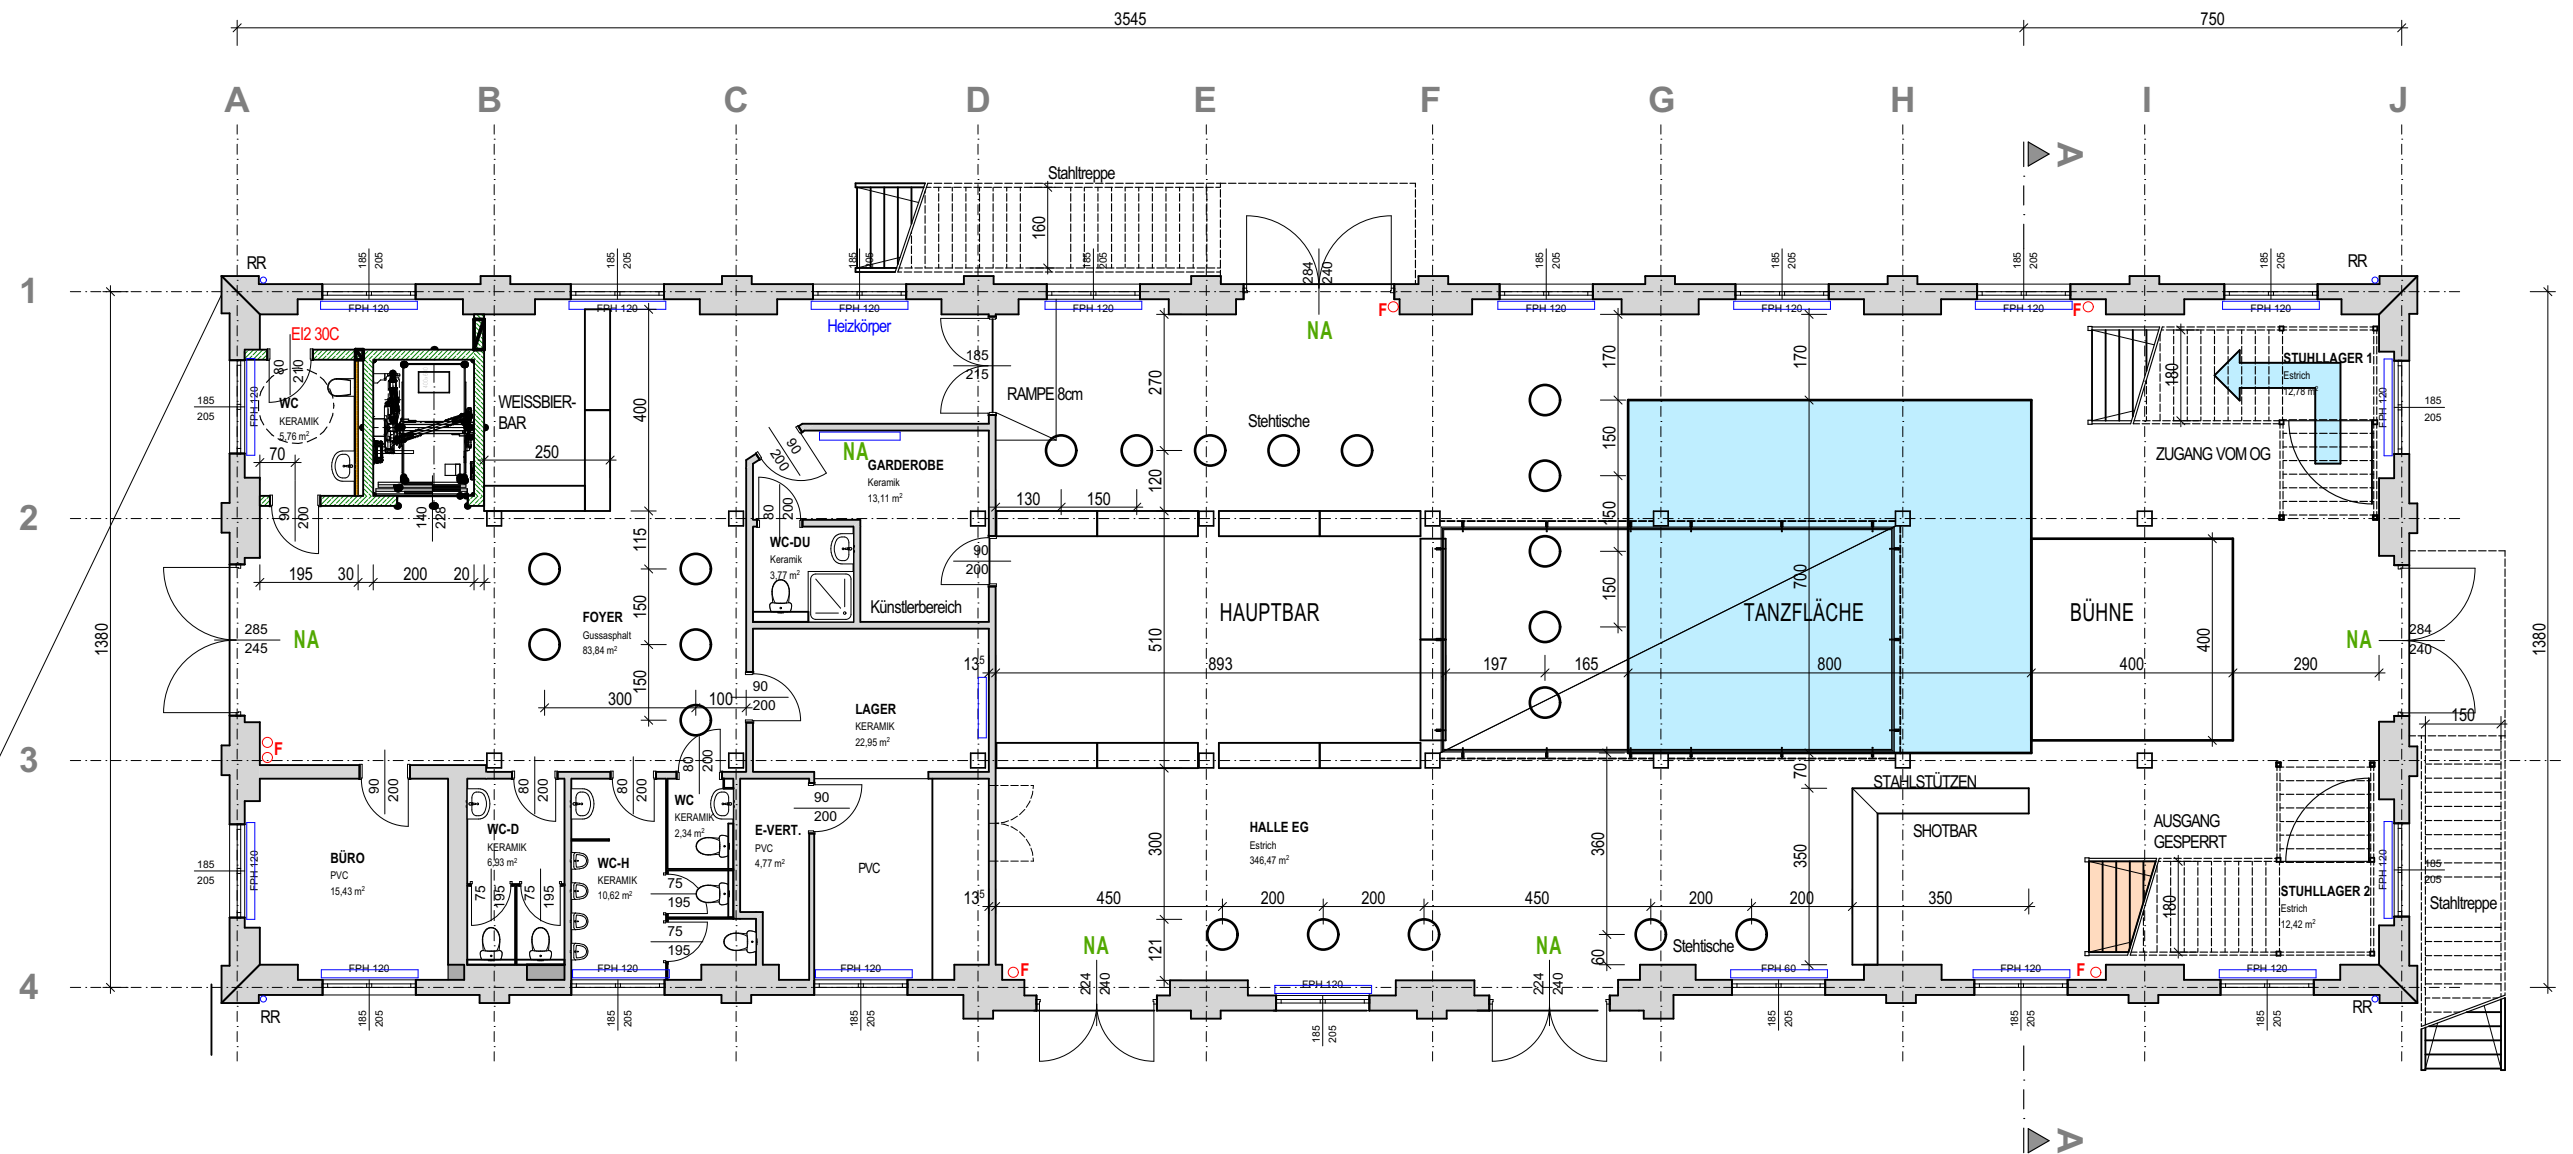

publiziert am: 23.04.2024



STADT HALLEIN

ZIEGELSTADEL - HALLEIN

ERDGESCHOSS Variante 19

1:150

Änderungen

Index

Datum

Name

Datum: 21.09.2023

Gez.: Möschl

Plan Nr.: 20-024/1.19