


MAXIMALE BESUCHERZAHL: 270 Personen
 Sitzplätze 240 Personen
 Stehplätze 30 Personen

○ Ambientelicht in Säulen möglich
 ◀ Lautsprecher Delay

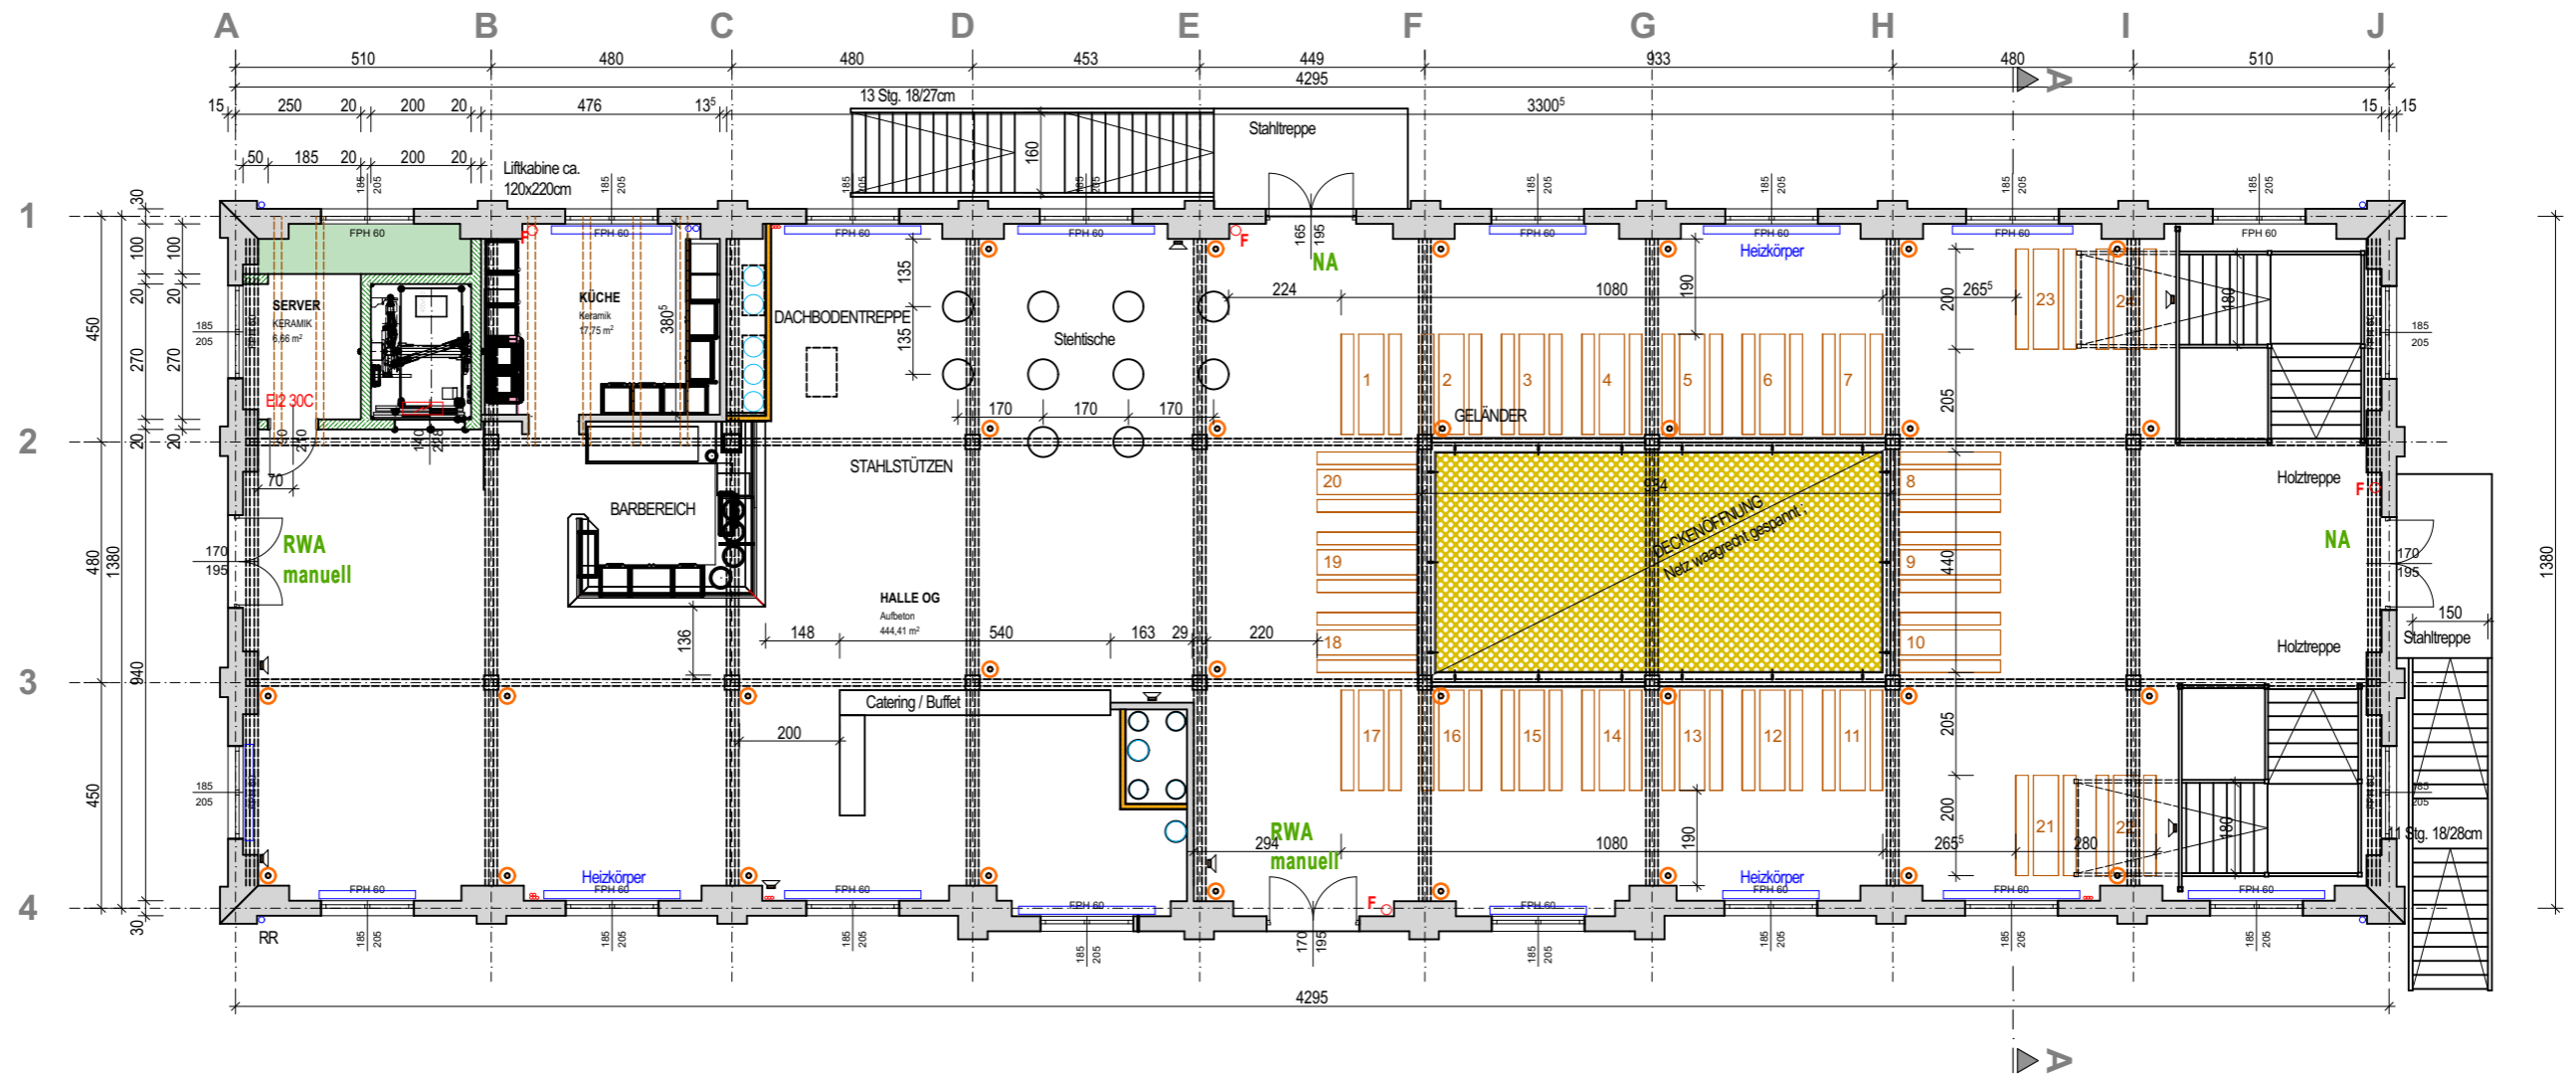

publiziert am: 23.04.2024



STADT HALLEIN

ZIEGELSTADEL - HALLEIN

OBERGESCHOSS Variante 01

1:150

Änderungen

Index

Datum

Name

Datum: 21.09.2023

Gez.: Möschl

Plan Nr.: 20-024/2.01