


MAXIMALE BESUCHERZAHL: 270 Personen  
 Sitzplätze 32 Personen  
 Stehplätze 238 Personen

○ Ambientlicht in Säulen möglich  
 🔊 Lautsprecher Delay

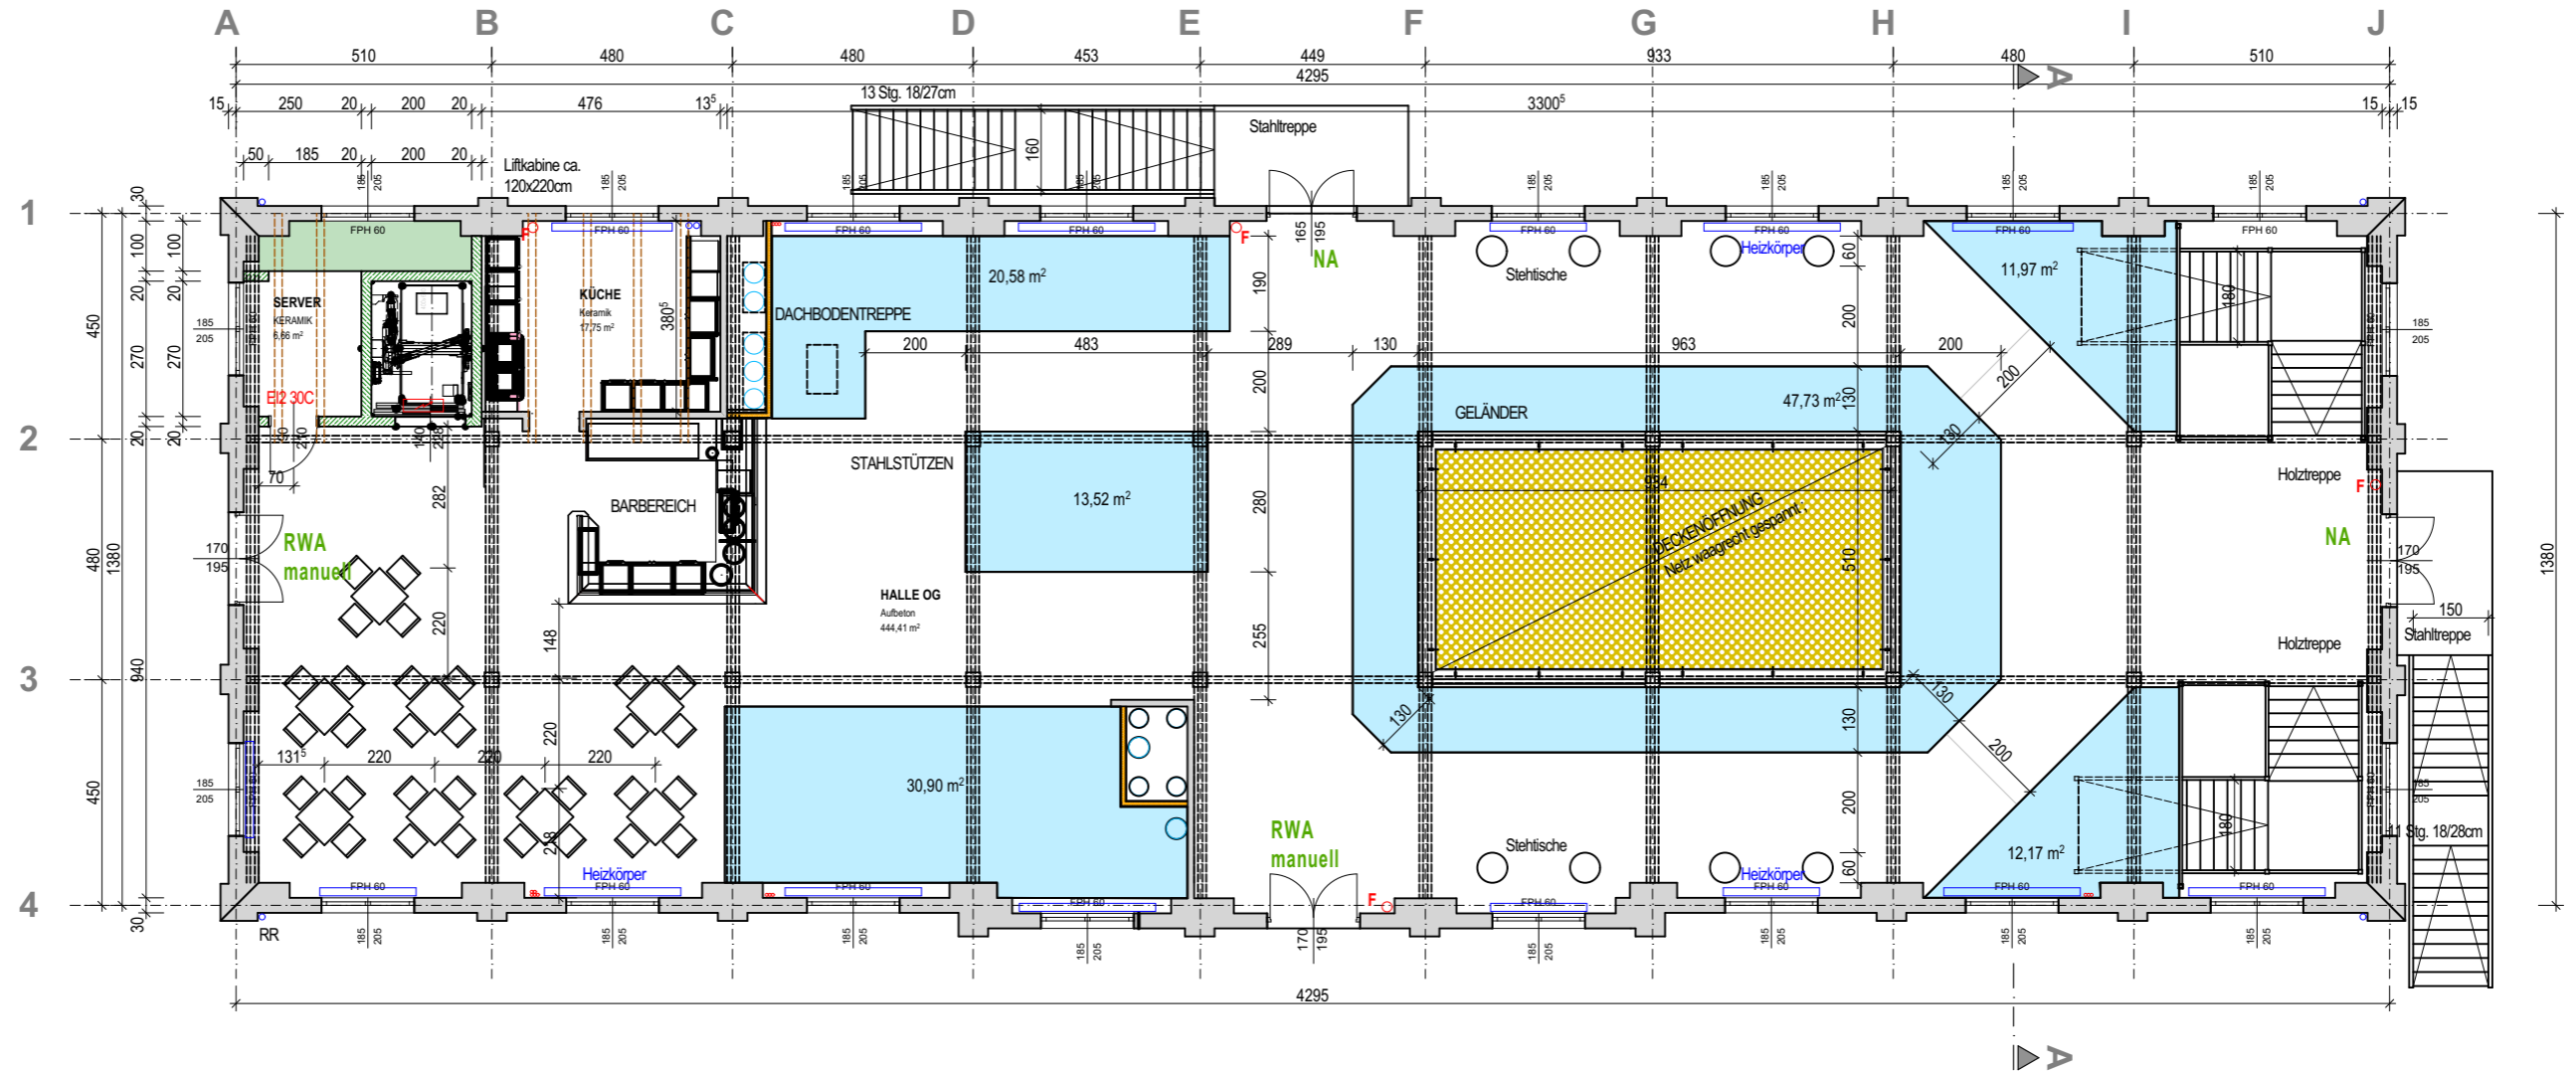

publiziert am: 23.04.2024



STADT HALLEIN

ZIEGELSTADEL - HALLEIN

OBERGESCHOSS Variante 05

1:150

Änderungen

Index Datum Name

Datum: 21.09.2023 Gez.: Möschl Plan Nr.: 20-024/2.05