


- Ambientelicht in Säulen möglich
- 🔊 Lautsprecher Delay

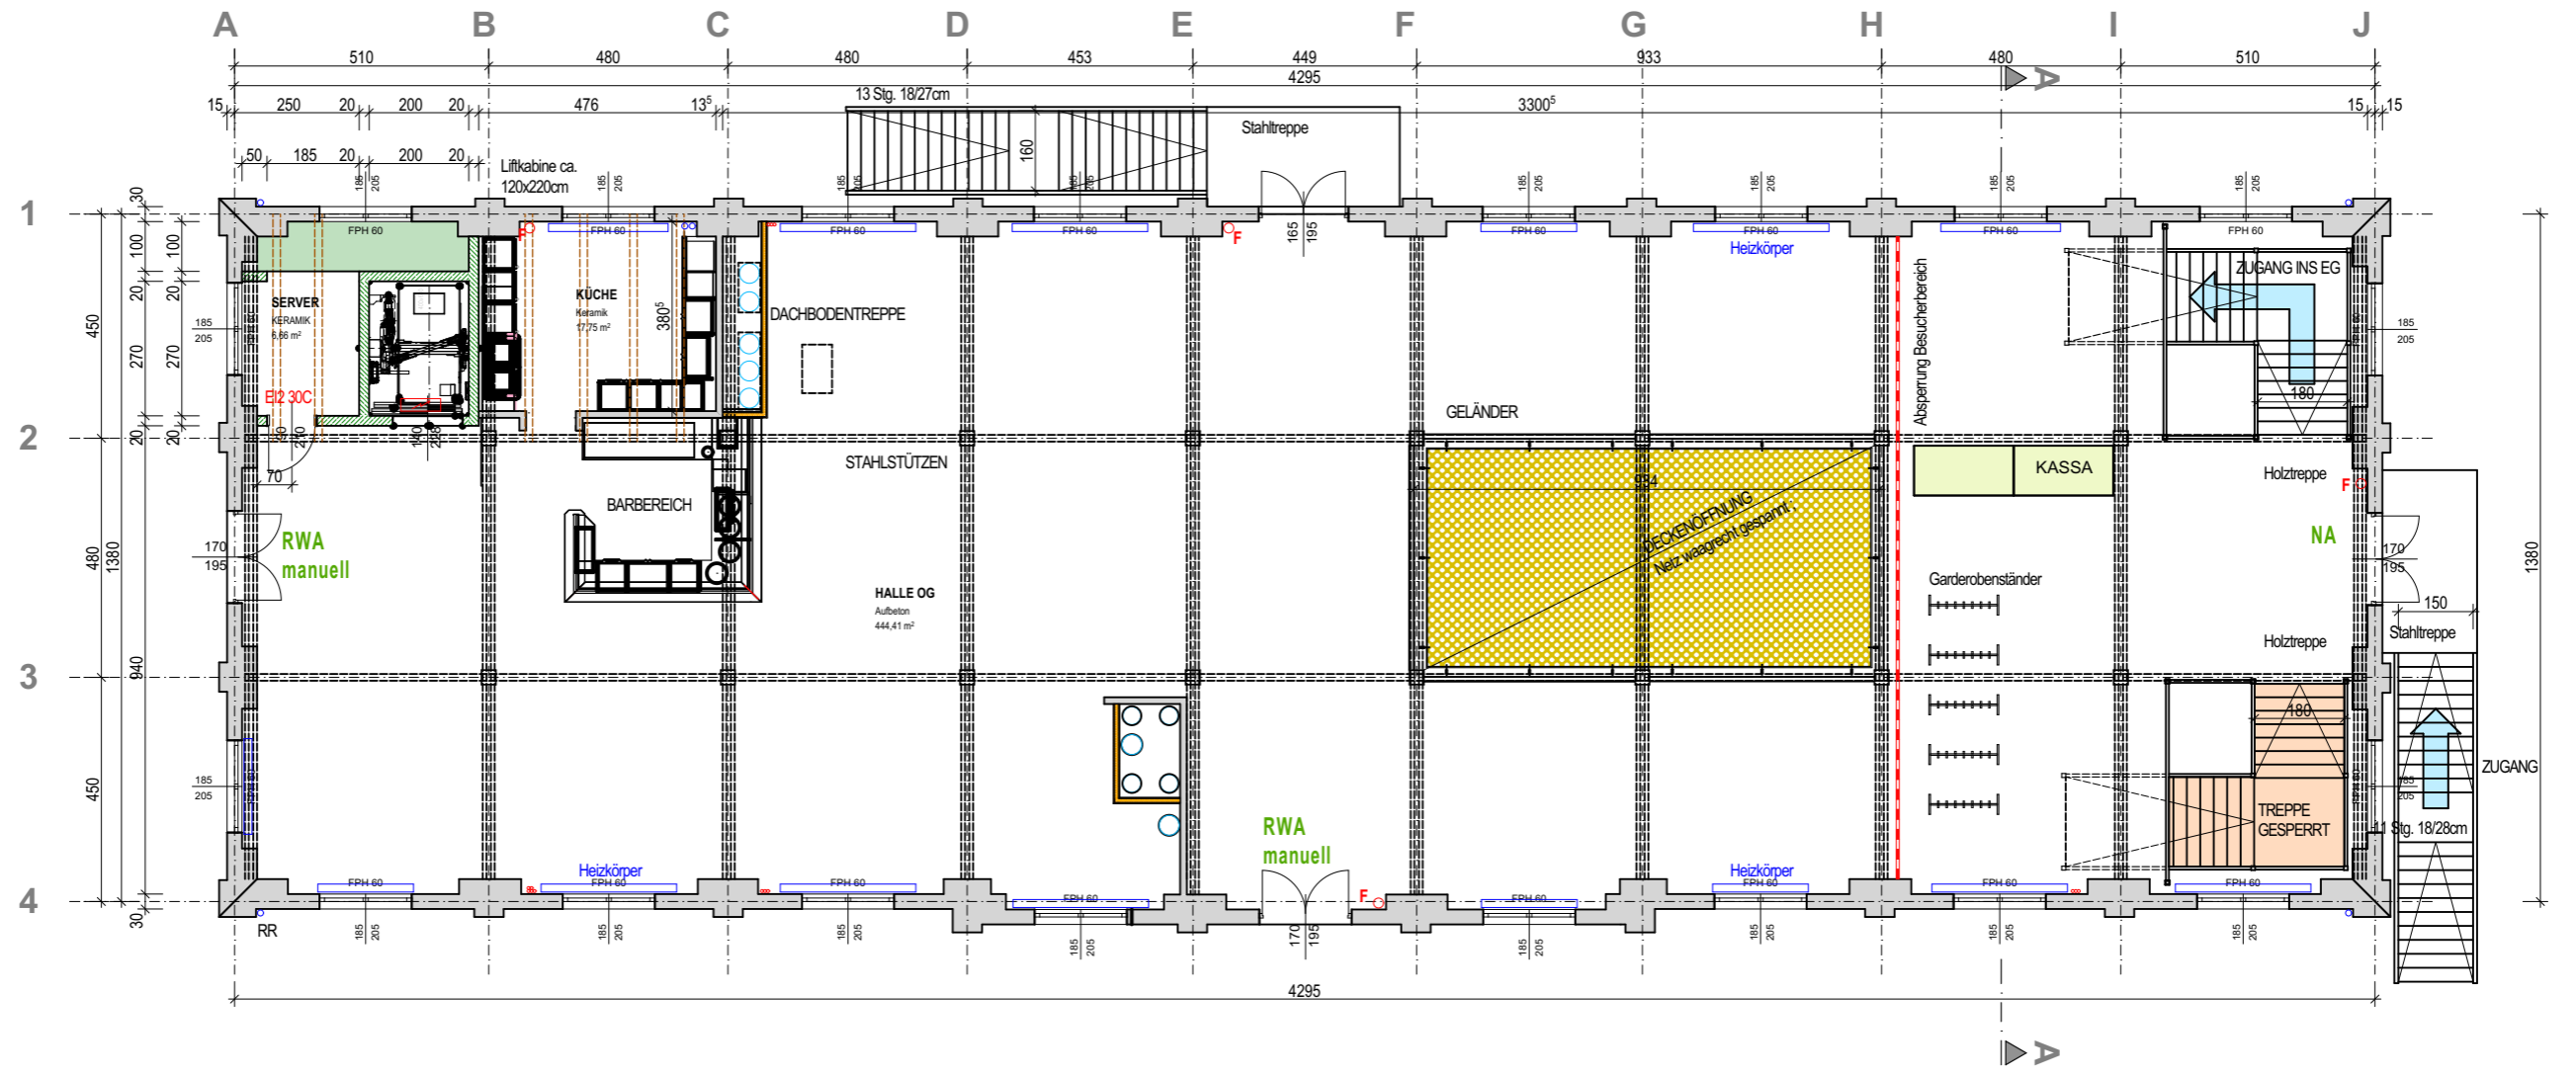

publiziert am: 23.04.2024



STADT HALLEIN

| | | | |
|-------------------------------|-------|-------------------|-----------------------|
| ZIEGELSTADEL - HALLEIN | | | |
| OBERGESCHOSS Variante 06 | | | 1:150 |
| Änderungen | Index | Datum | Name |
| | | Datum: 21.09.2023 | Gez.: Möschl |
| | | | Plan Nr.: 20-024/2.06 |