


MAXIMALE BESUCHERZAHL: 88 oder 110 Personen  
 Sitzplätze 8er Tische 88 Personen  
 Sitzplätze 10er Tische 110 Personen

○ Ambientlicht in Säulen möglich  
 🔊 Lautsprecher Delay

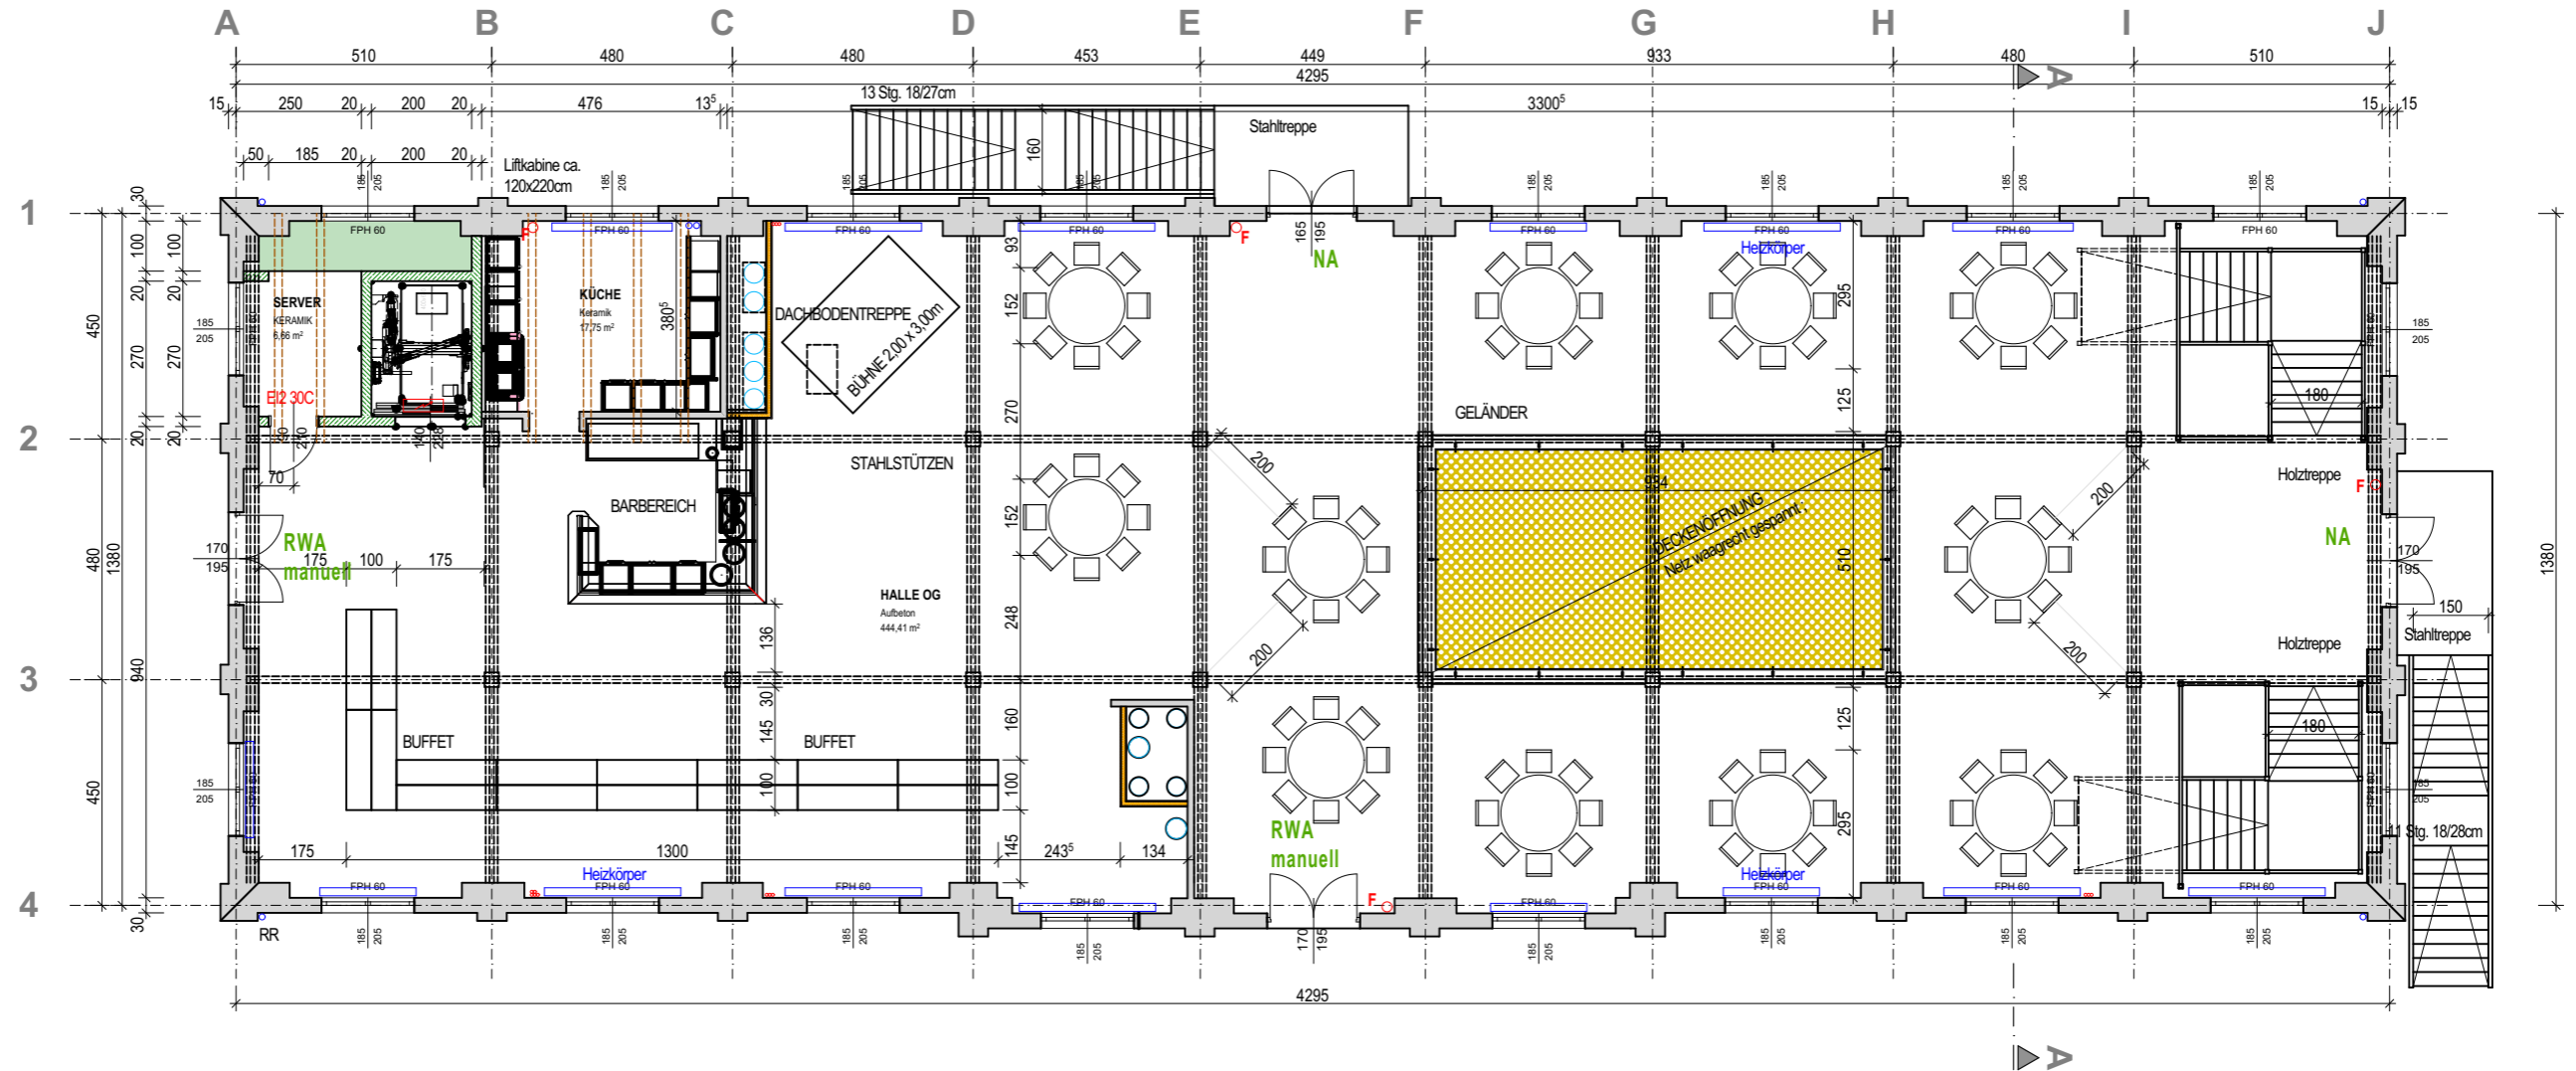

publiziert am: 23.04.2024



STADT HALLEIN

ZIEGELSTADEL - HALLEIN

OBERGESCHOSS Variante 08

1:150

Änderungen

Index

Datum

Name

Datum: 21.09.2023

Gez.: Möschl

Plan Nr.: 20-024/2.08