


- Ambientlicht in Säulen möglich
- 🔊 Lautsprecher Delay



publiziert am: 23.04.2024

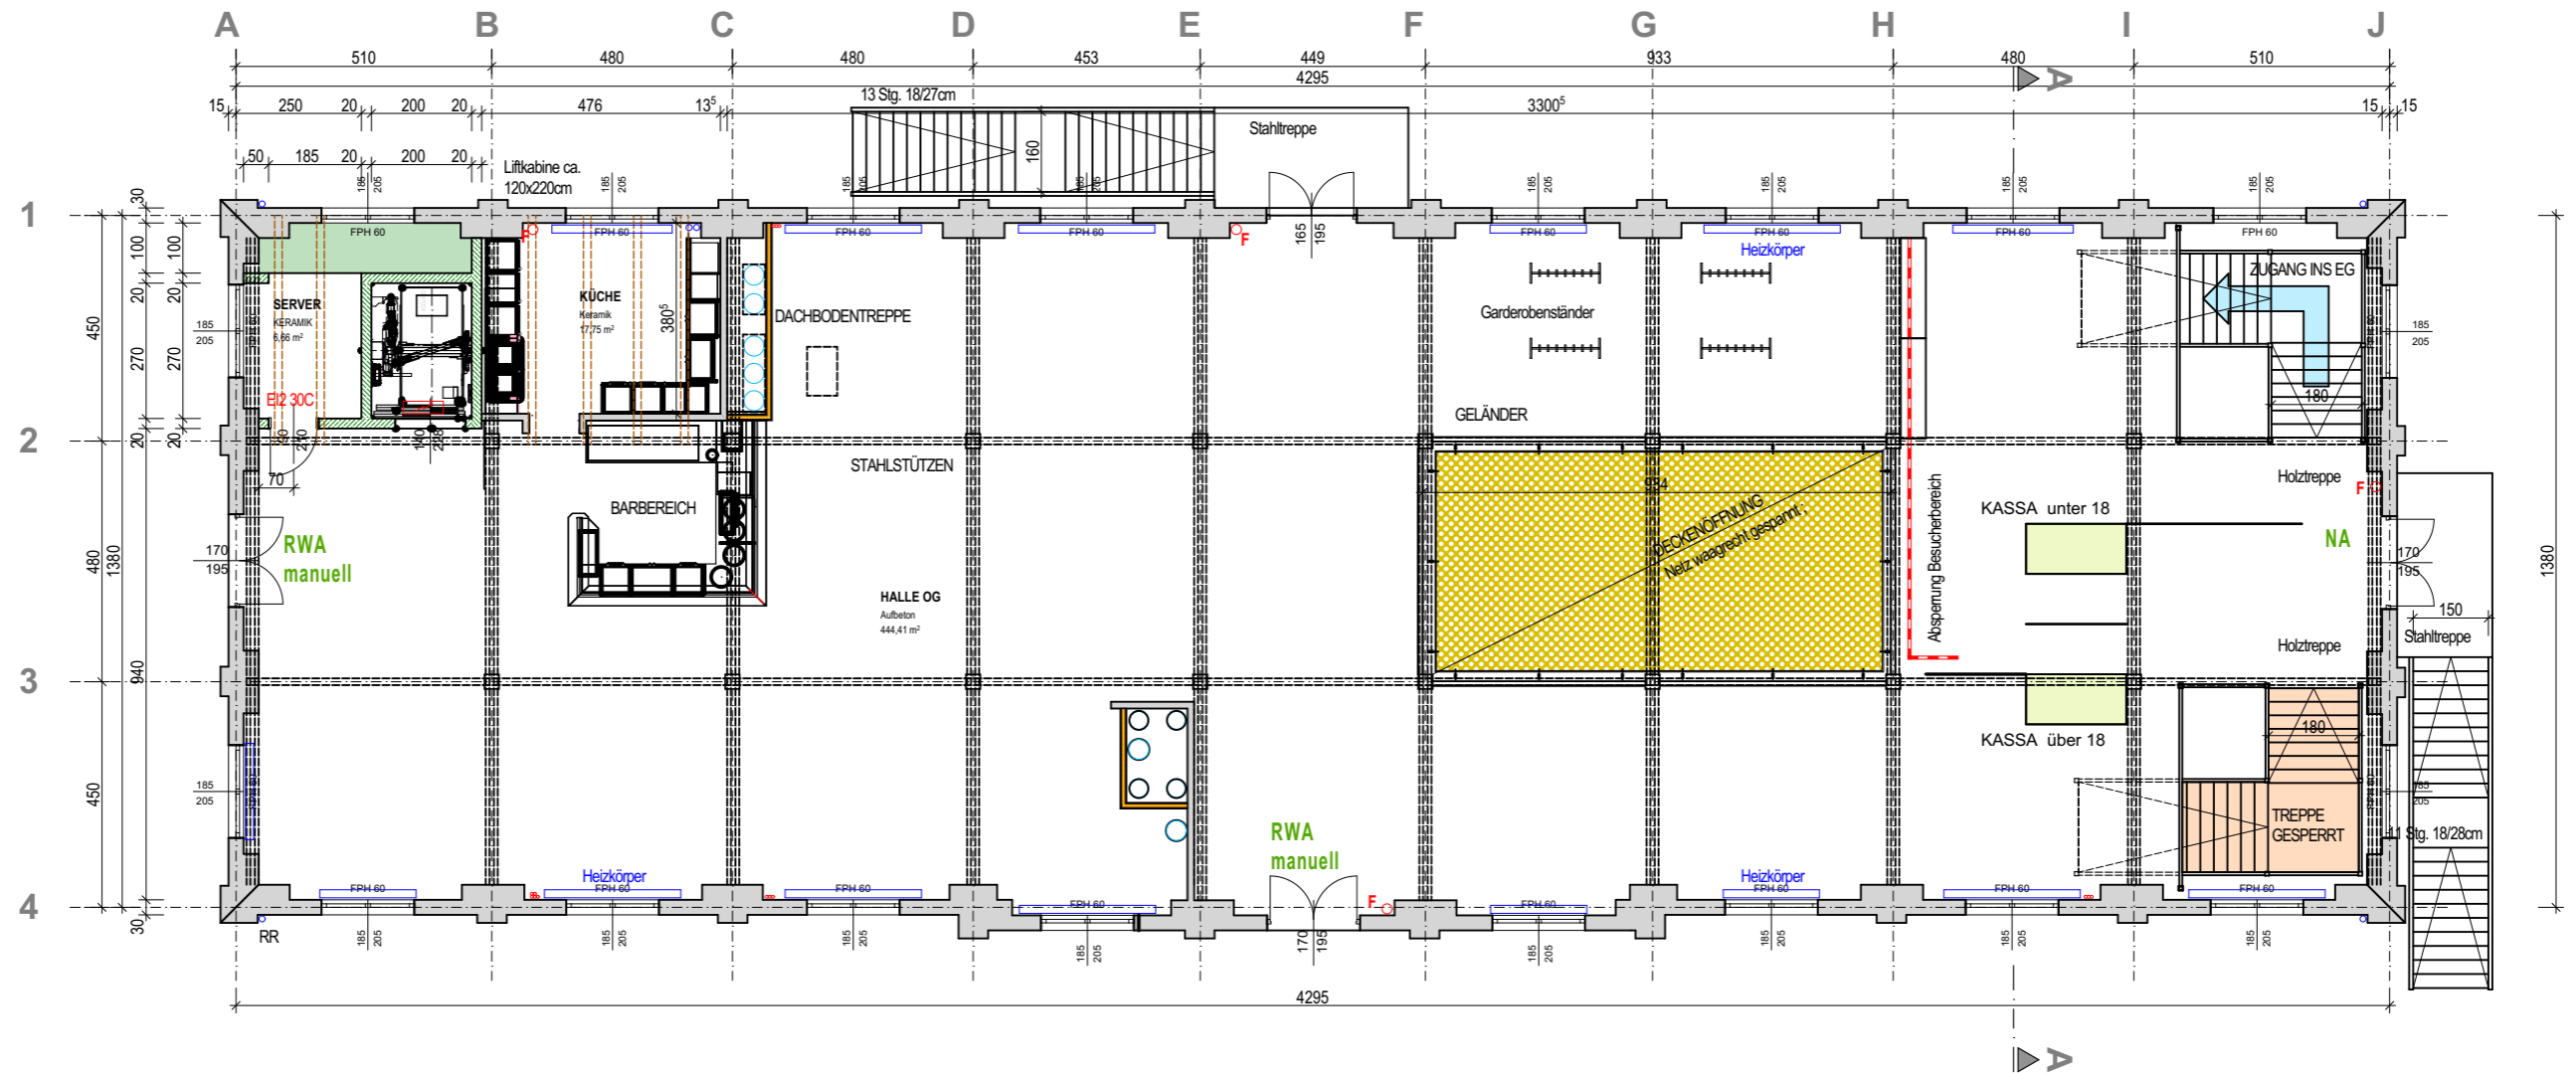

STADT HALLEIN

ZIEGELSTADEL - HALLEIN

OBERGESCHOSS Variante 10

1:150

Änderungen

Index Datum Name

Datum: 21.09.2023 Gez.: Möschl Plan Nr.: 20-024/2.10