


MAXIMALE BESUCHERZAHL: 270 Personen
Sitzplätze 100 Personen
Stehplätze 170 Personen

○ Ambientlicht in Säulen möglich

◀ Lautsprecher Delay

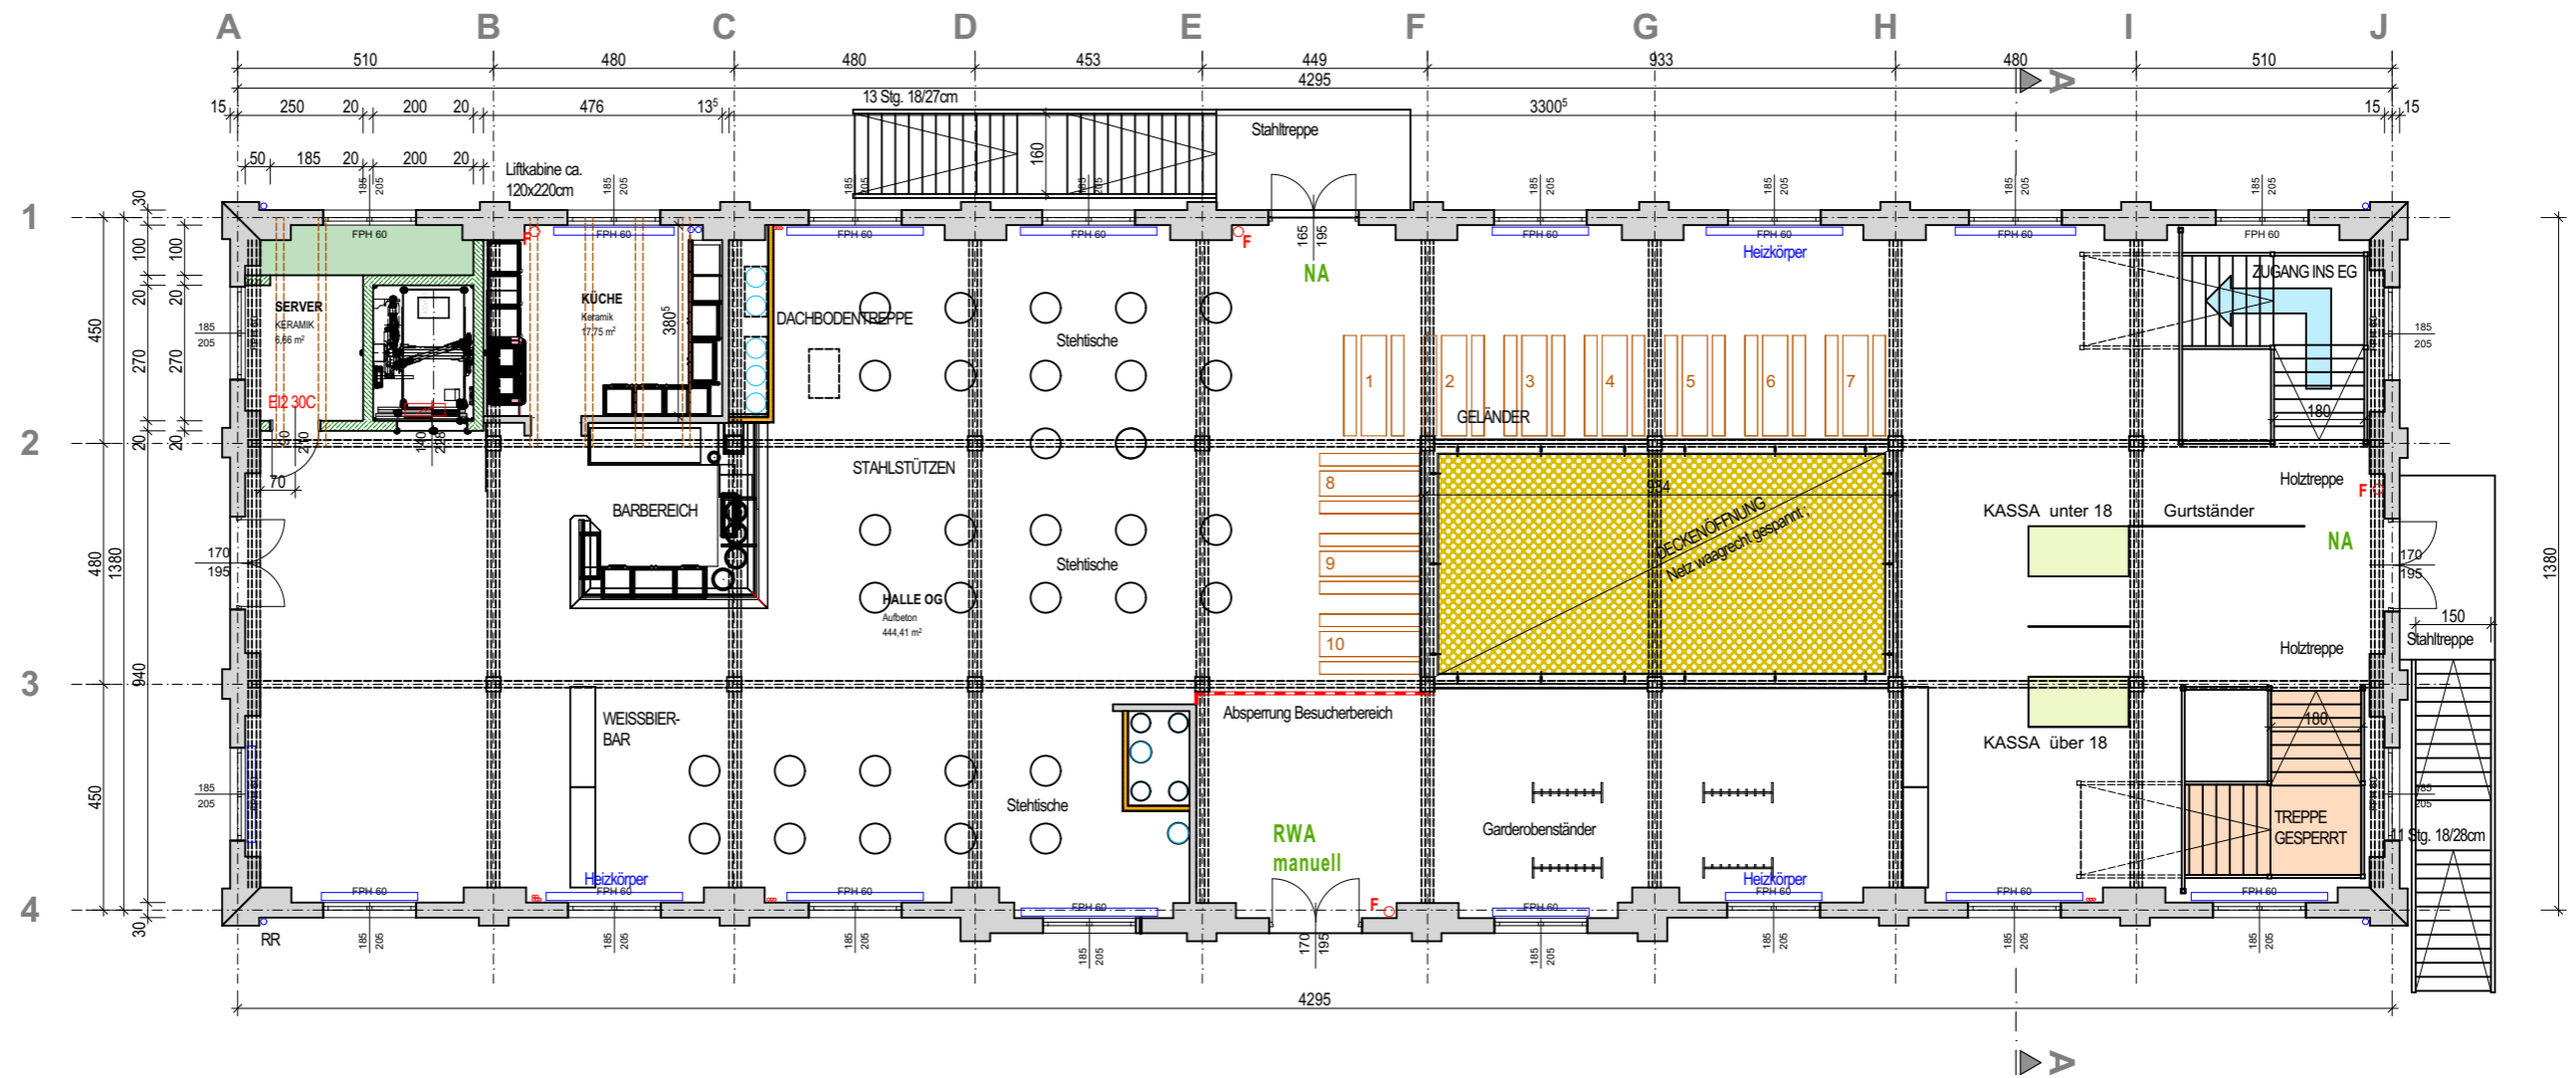

publiziert am: 23.04.2024



STADT HALLEIN

ZIEGELSTADEL - HALLEIN

OBERGESCHOSS Variante 11

1:150

Änderungen

Index

Datum

Name

Datum: 21.09.2023

Gez.: Möschl

Plan Nr.: 20-024/2.11