


Personenaufstellung:
 mittlerer Sektor (blauer Block): 128 Personen
 Summe: 128 Personen
 Veranstalter: 20 Personen

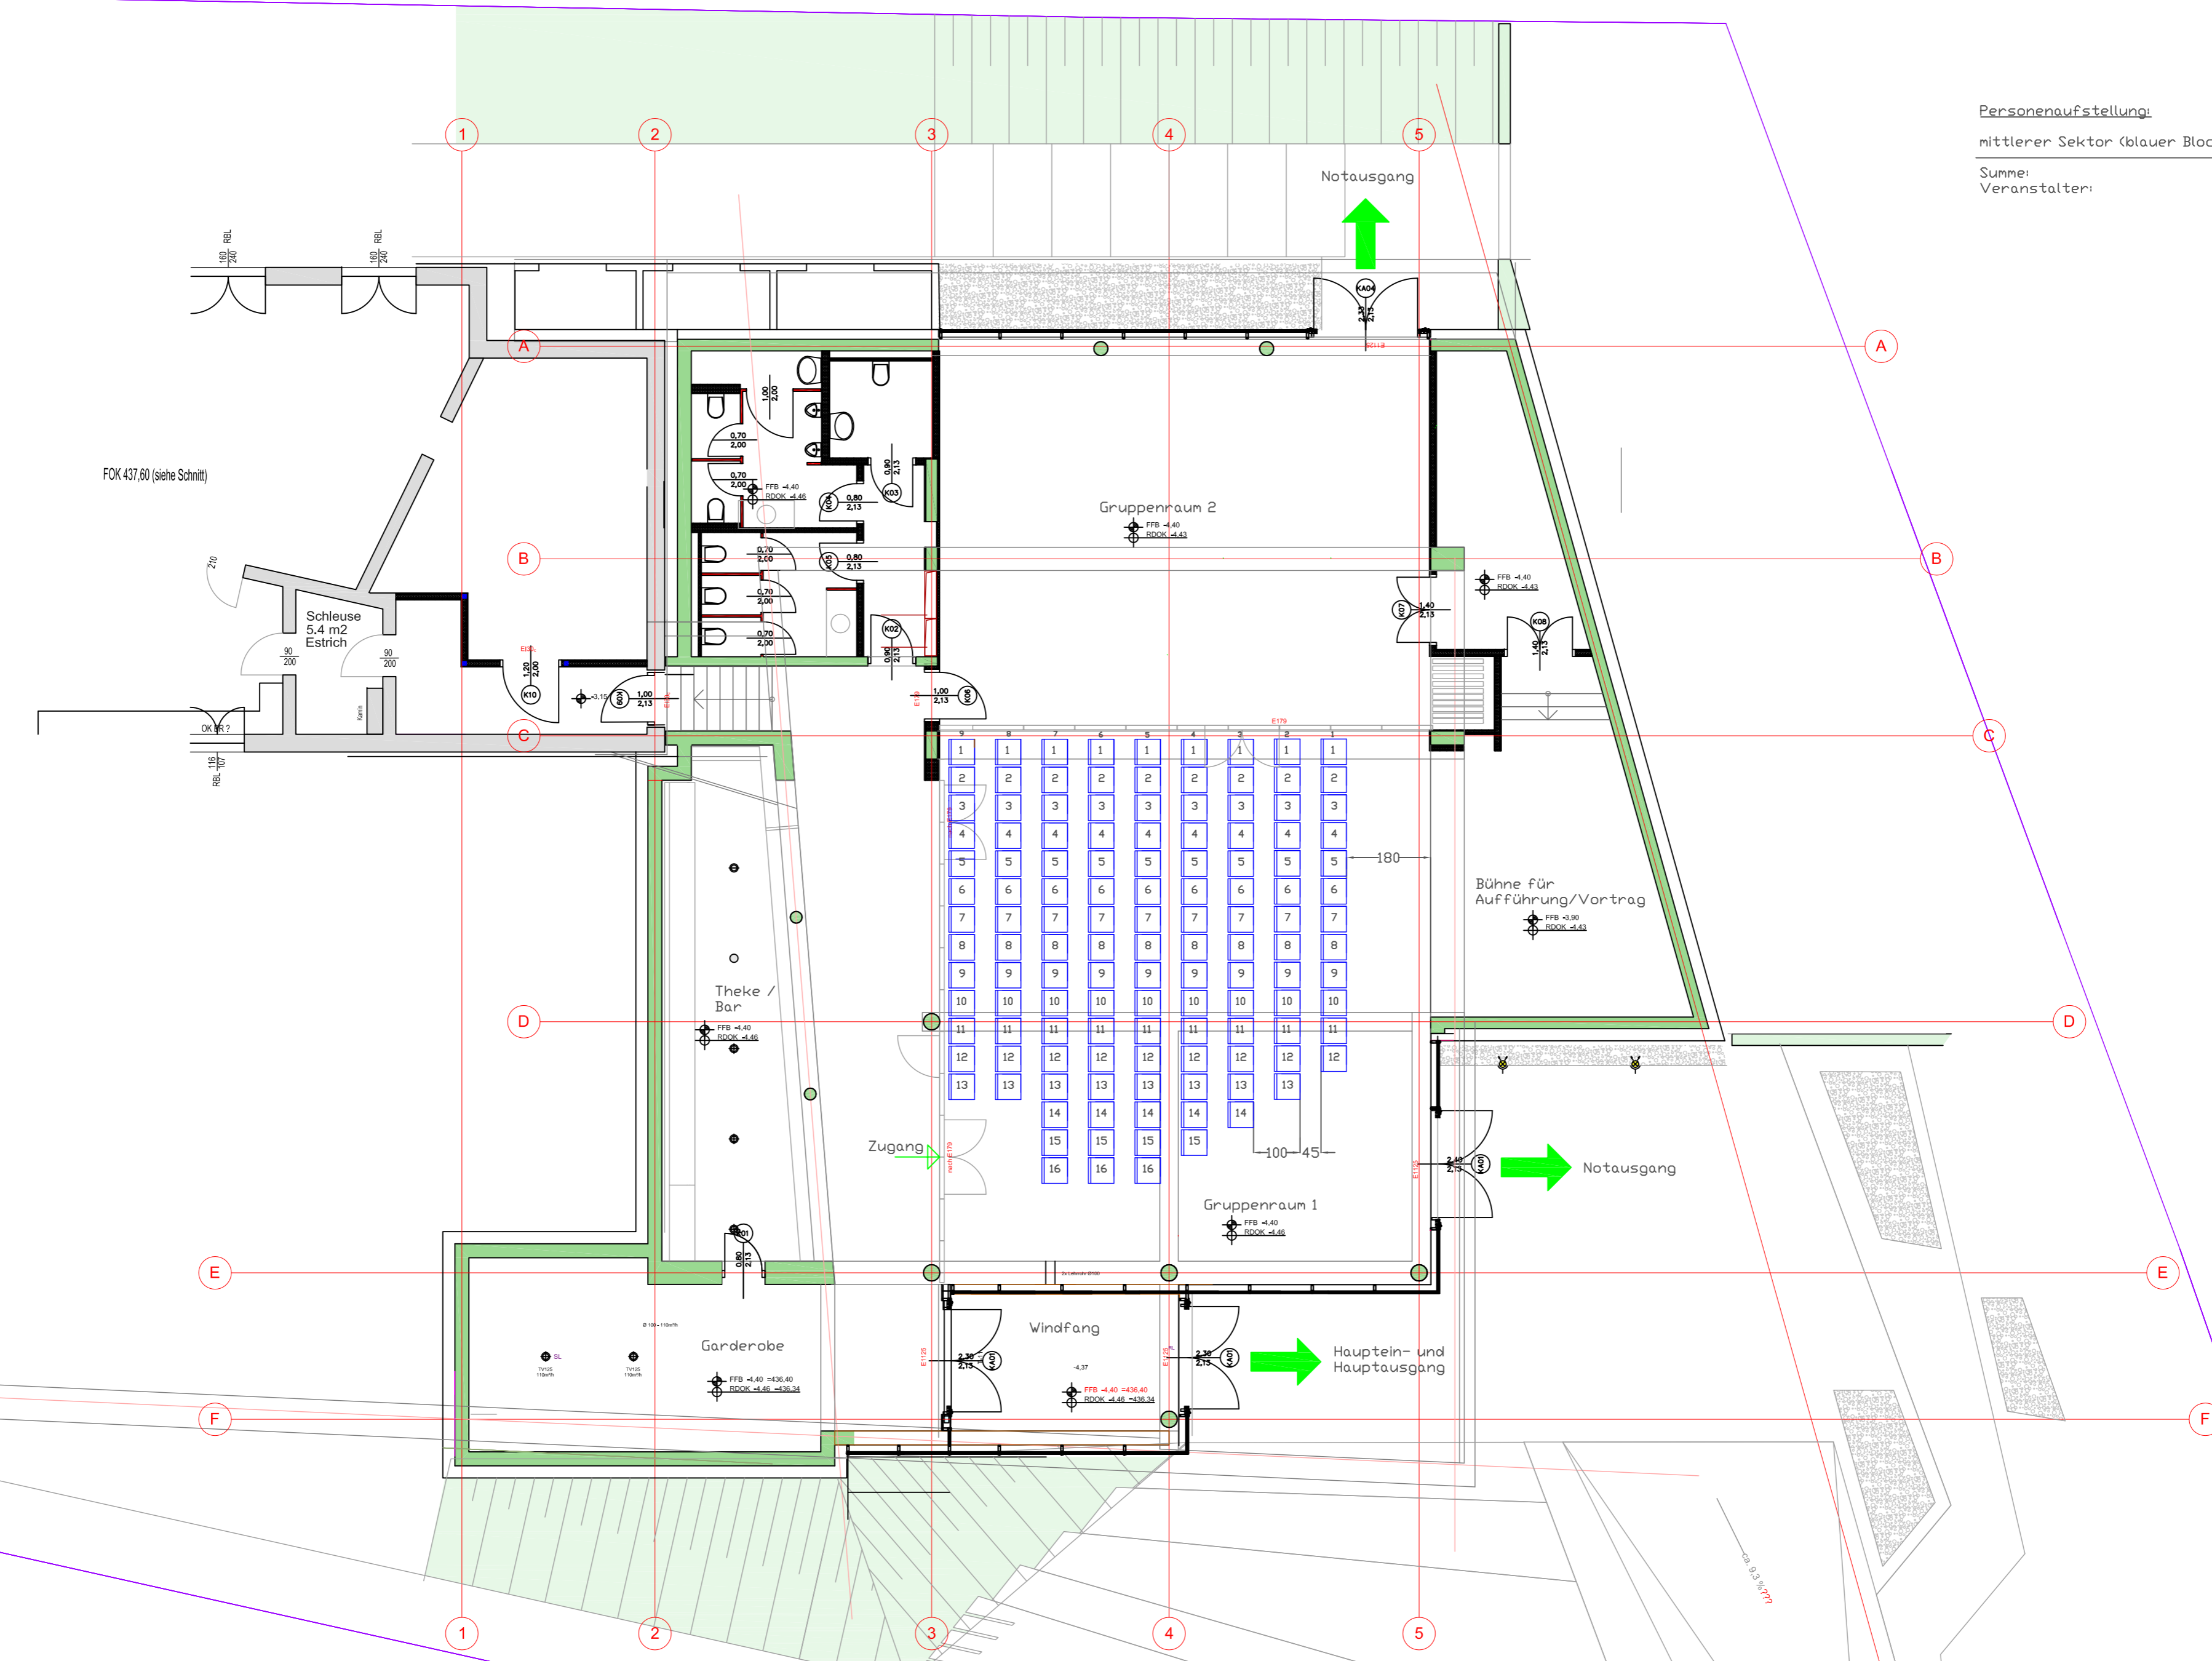

Gemeindezentrum
 Nettonutzfläche ca. 415 m²
 Einrichtung beispielhaft!

Eigentümer:	Stadtgemeinde Hallein Schöndorferplatz 14 5400 Hallein	Objekt:	Rifer Hauptstraße 37 5400 Hallein Gp: 3/219 und 3/8 KG: 56223 Taxach
Reihenbestuhlung 128 Sitzplätze nur Gruppenraum 1		Maßstab:	1 : 100
		Datum:	21. September 2012
		Plan Nr.:	GZ 01a